




PLANTA BAJA. 5 VIVIENDAS PAREADAS.

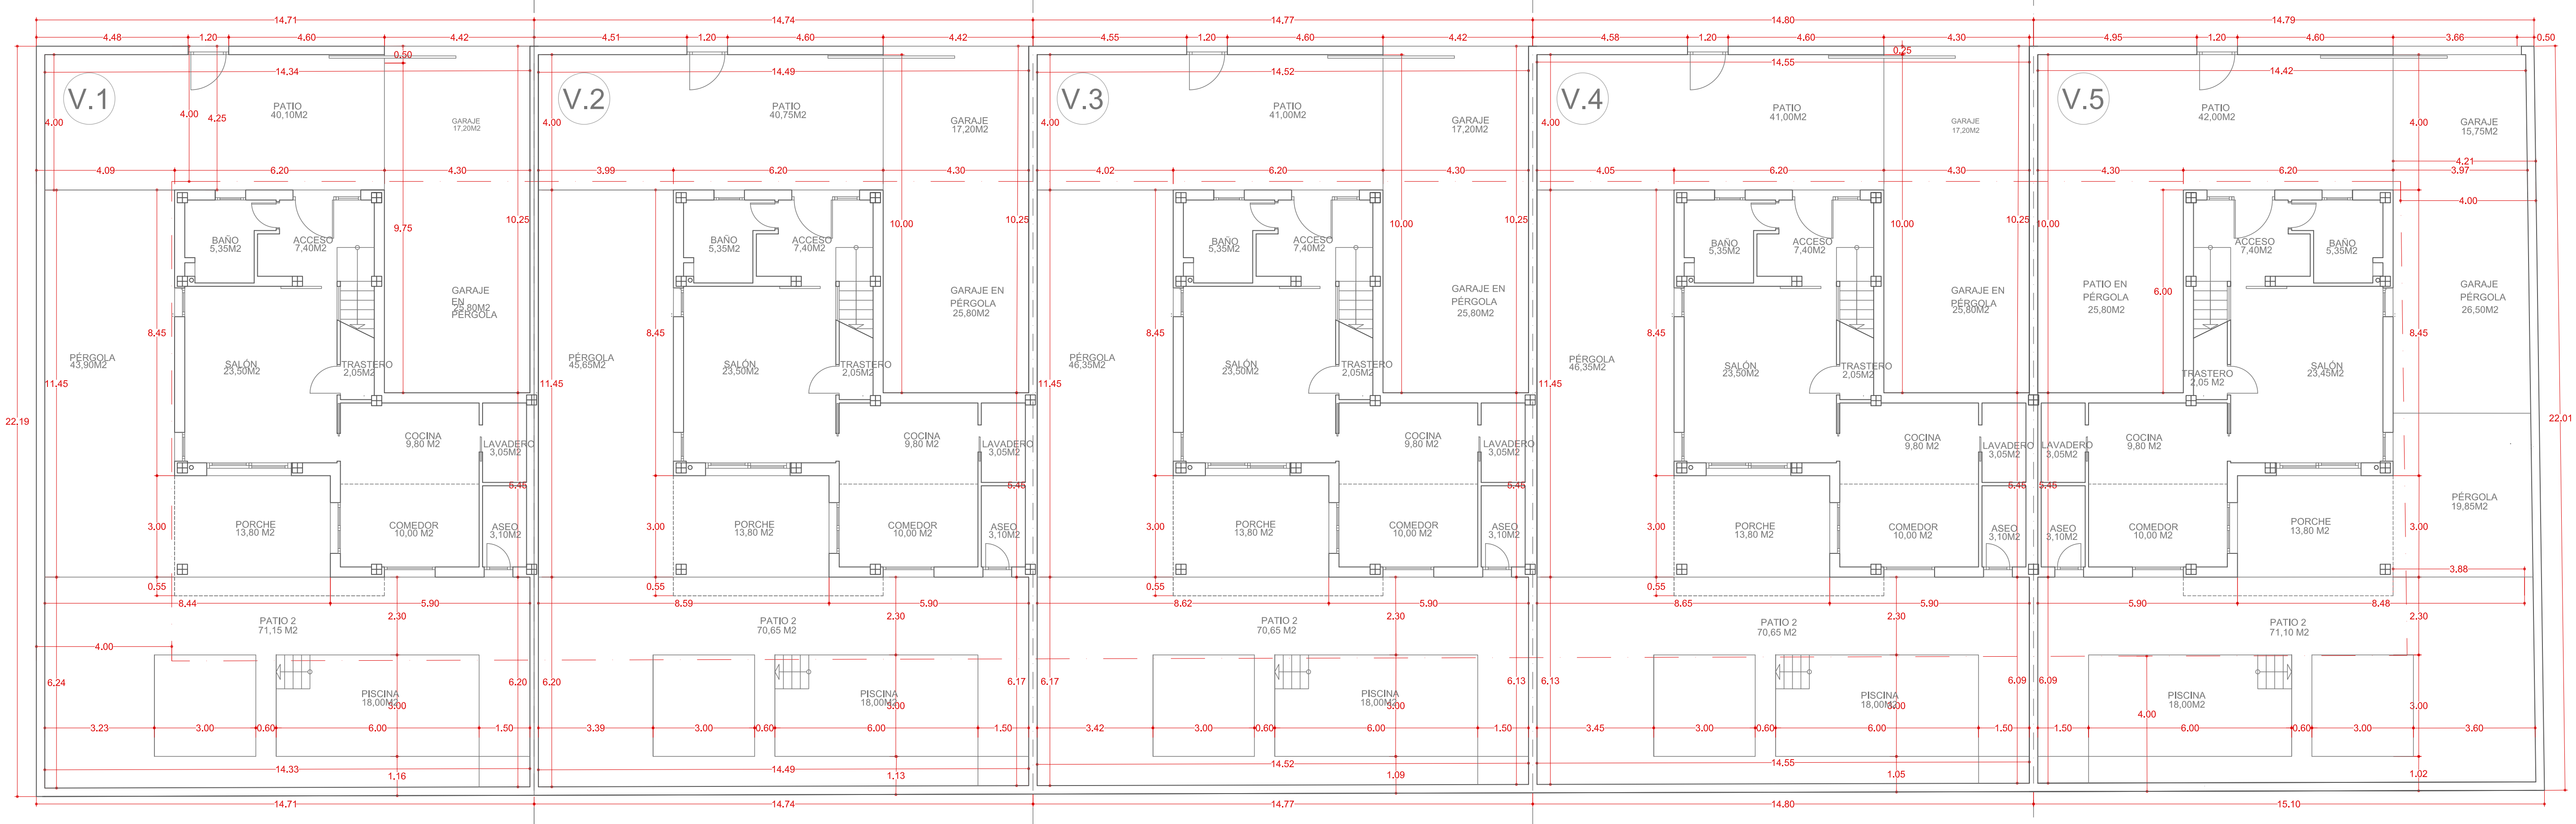

PLANTA ALTA. 5 VIVIENDAS PAREADAS.

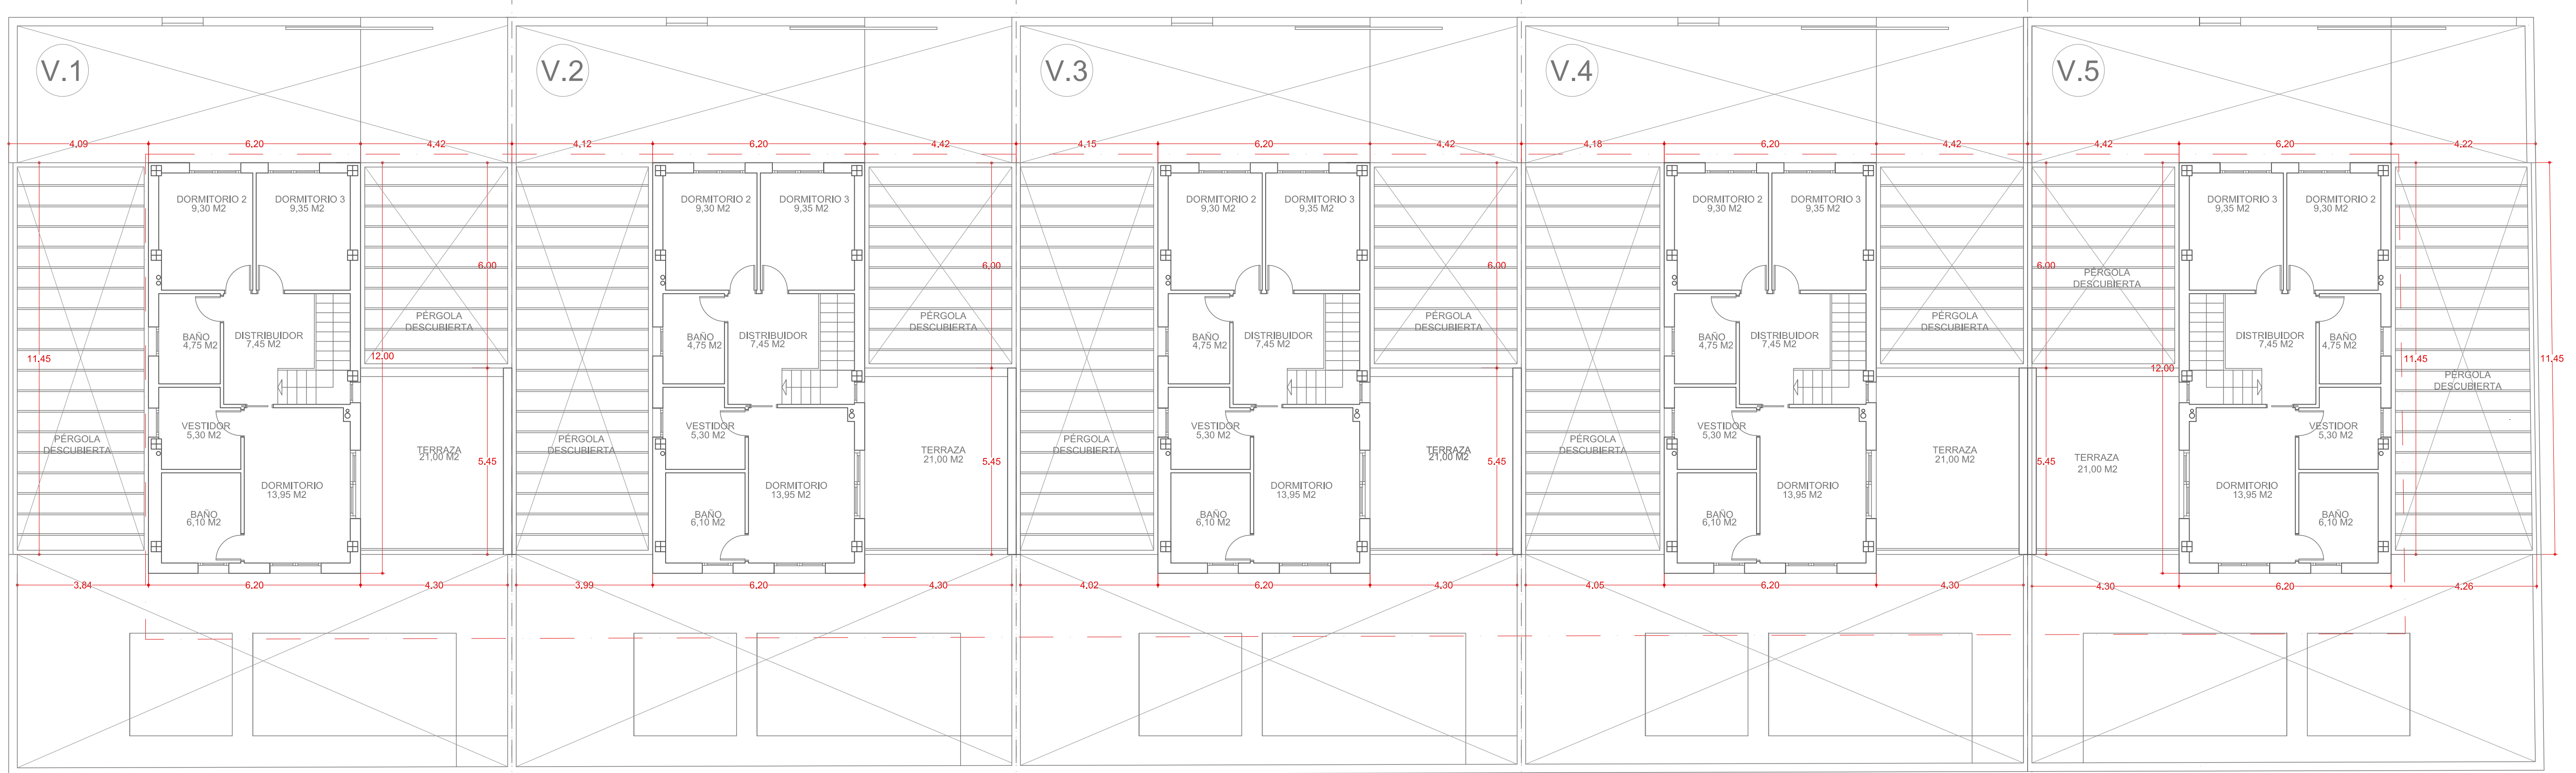

PLANTA DE CUBIERTA . 5 VIVIENDAS PAREADAS.

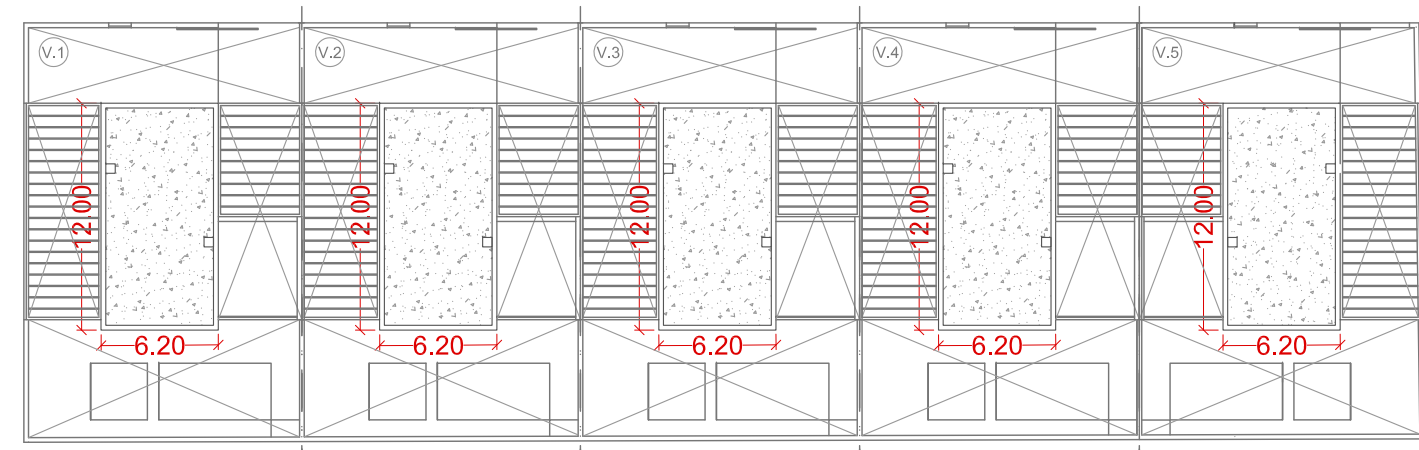

1:400

CALLE VIRGEN DE LOS DOLORES

CALLE VIÑA LOLA

CALLE VIRGEN DE LOS DOLORES

PROYECTO MODIFICADO BÁSICO Y EJECUCIÓN DE CONSTRUCCIÓN DE 5 VIVIENDAS UNIFAMILIARES PAREADAS CON PISCINA.

FECHA: MARZO 2025

PROMOTOR: BLACK PYRAMID INVESTMENT S.L.

ESCALA: 1:100


PLANO: 5 VIVIENDAS PAREADAS. COTAS Y SUPERFICIES DE PARCELA EXTERIOR.

SITUACIÓN: CALLE VIRGEN DE LOS DOLORES 8 Y 10. VALDEPEÑAS CIUDAD REAL.


Aa
Juan Agustín Morago Andujar,

03

PLANTA BAJA. 5 VIVIENDA PAREADAS.

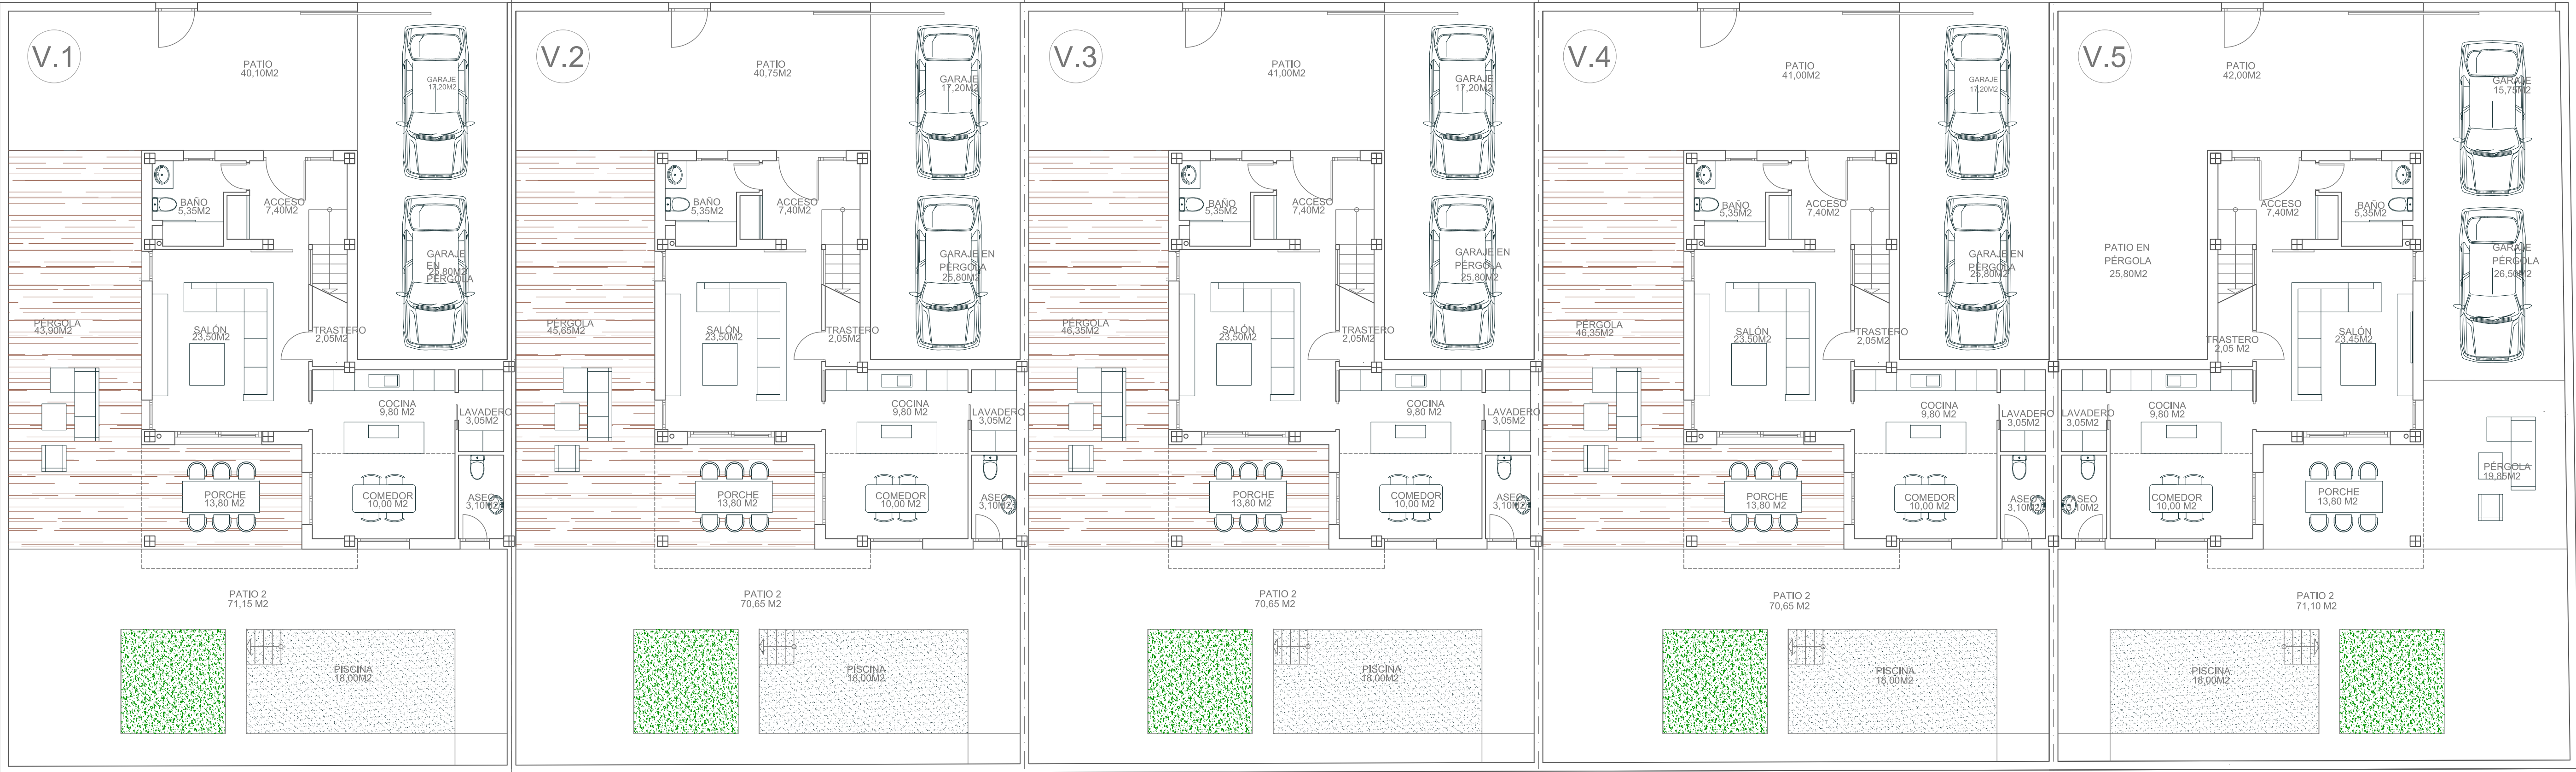

PLANTA ALTA. 5 VIVIENDAS PAREADAS.

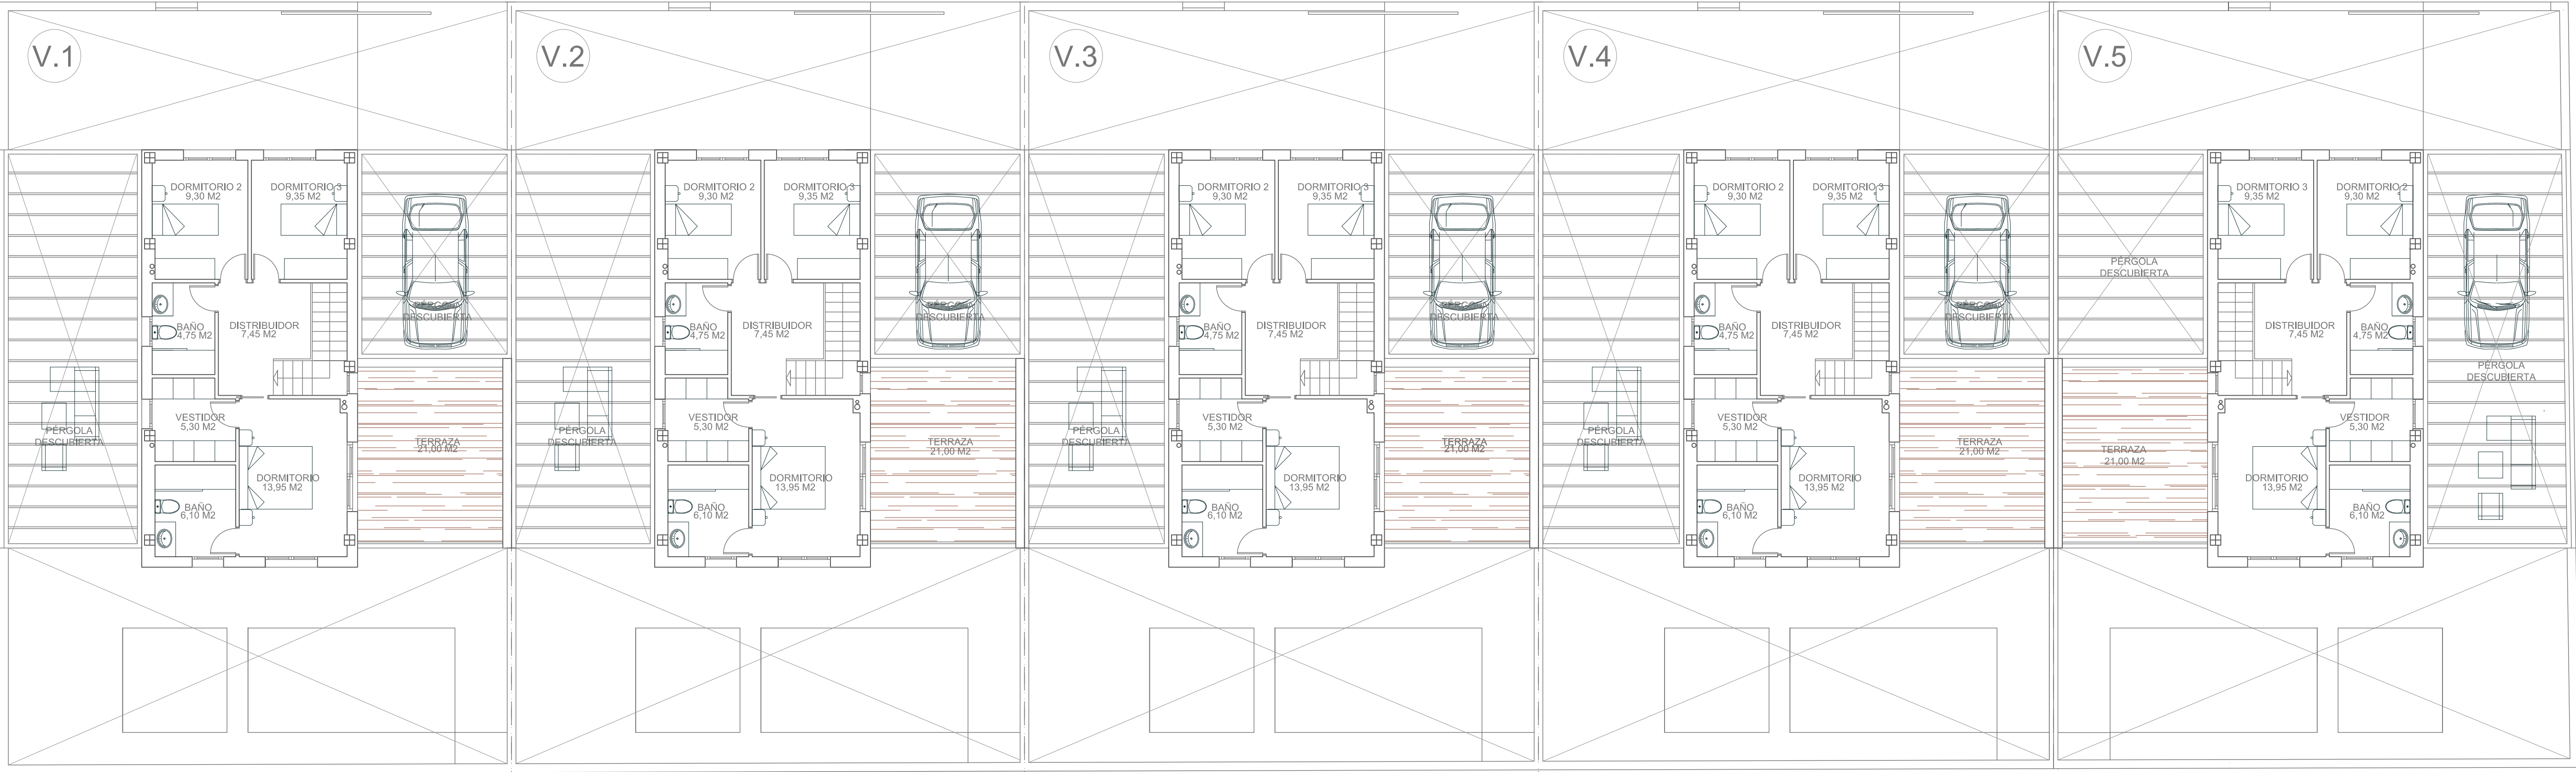

CALLE VIRGEN DE LOS DOLORES

CALLE VIÑA LOLA

CALLE VIRGEN DE LOS DOLORES

PROYECTO MODIFICADO BÁSICO Y EJECUCIÓN DE CONSTRUCCIÓN DE 5 VIVIENDAS UNIFAMILIARES PAREADAS CON PISCINA.

FECHA:
MARZO 2025

PROMOTOR:
BLACK PYRAMID INVESTMENT S.L.

ESCALA:
1:100

PLANO:
5 VIVIENDAS PAREADAS.
MOBILIARIO Y SUPERFICIES.

SITUACIÓN:
CALLE VIRGEN DE LOS DOLORES 8 Y 10.
VALDEPEÑAS CIUDAD REAL.


Aa
Juan Agustín Morago Andujar,

04


ALZADO 1. FACHADA INTERIOR. JARDÍN.




ALZADO 2. FACHADA LATERAL PÉRGOLA.

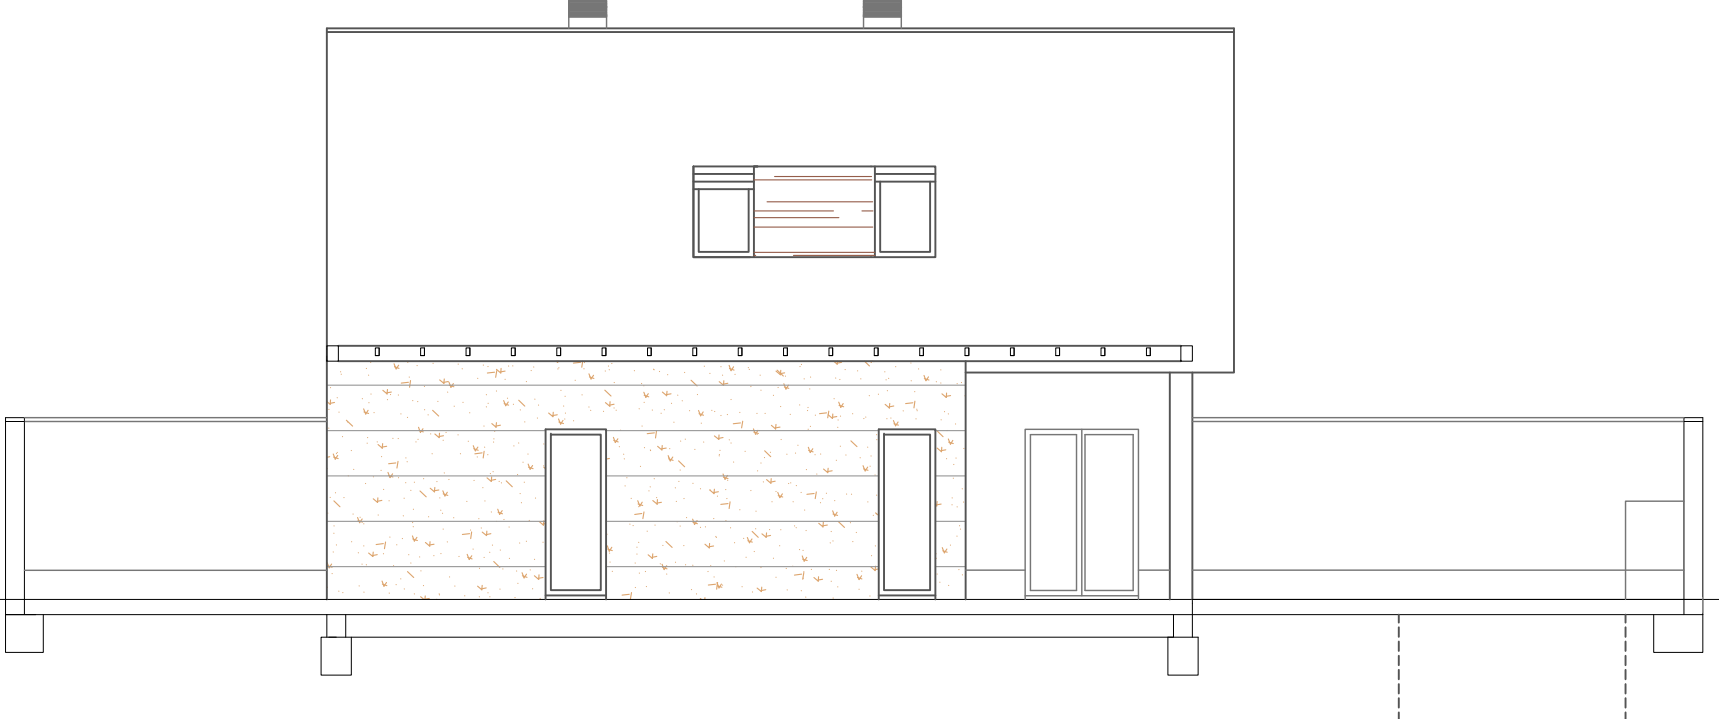


ALZADO 4. FACHADA CALLE VIÑA LOLA.

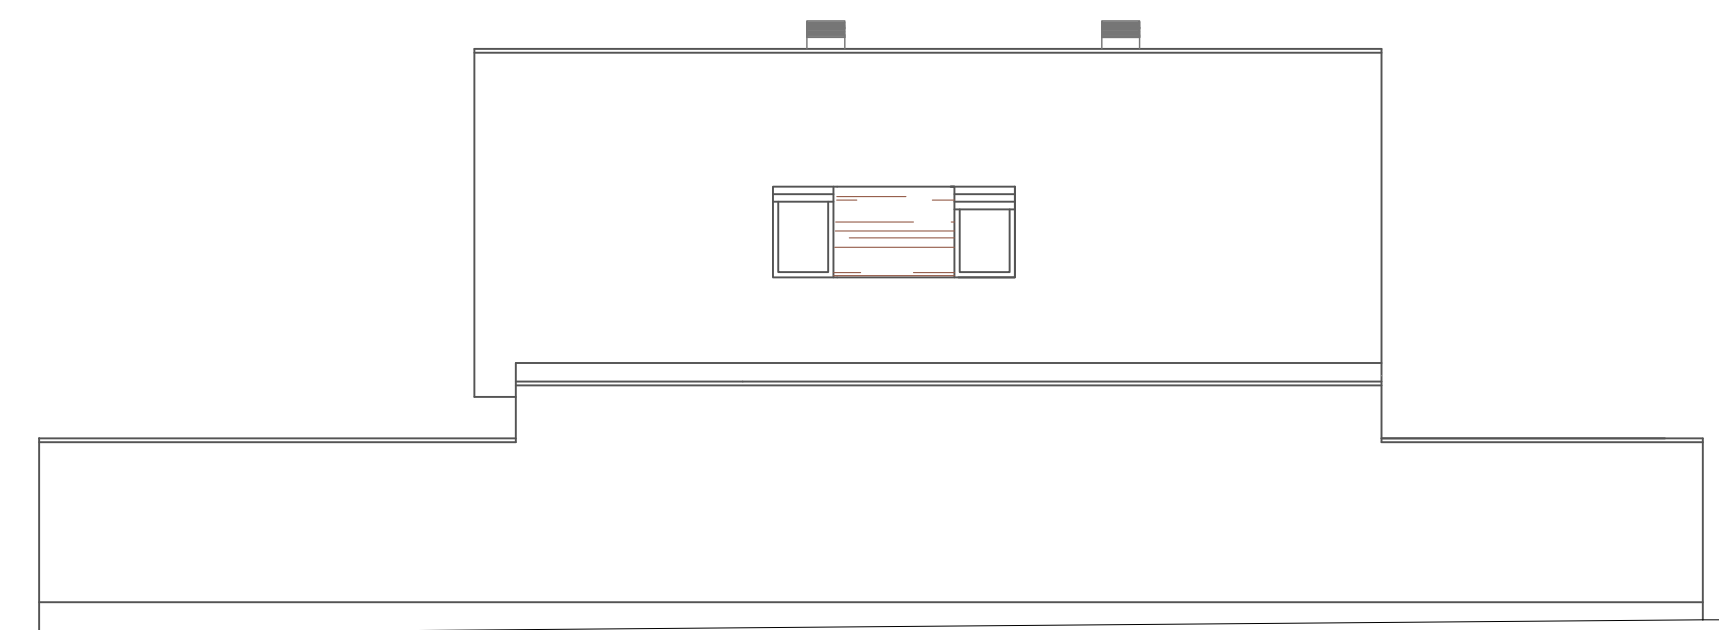


ALZADO 3. FACHADA INTERIOR. PATIO.

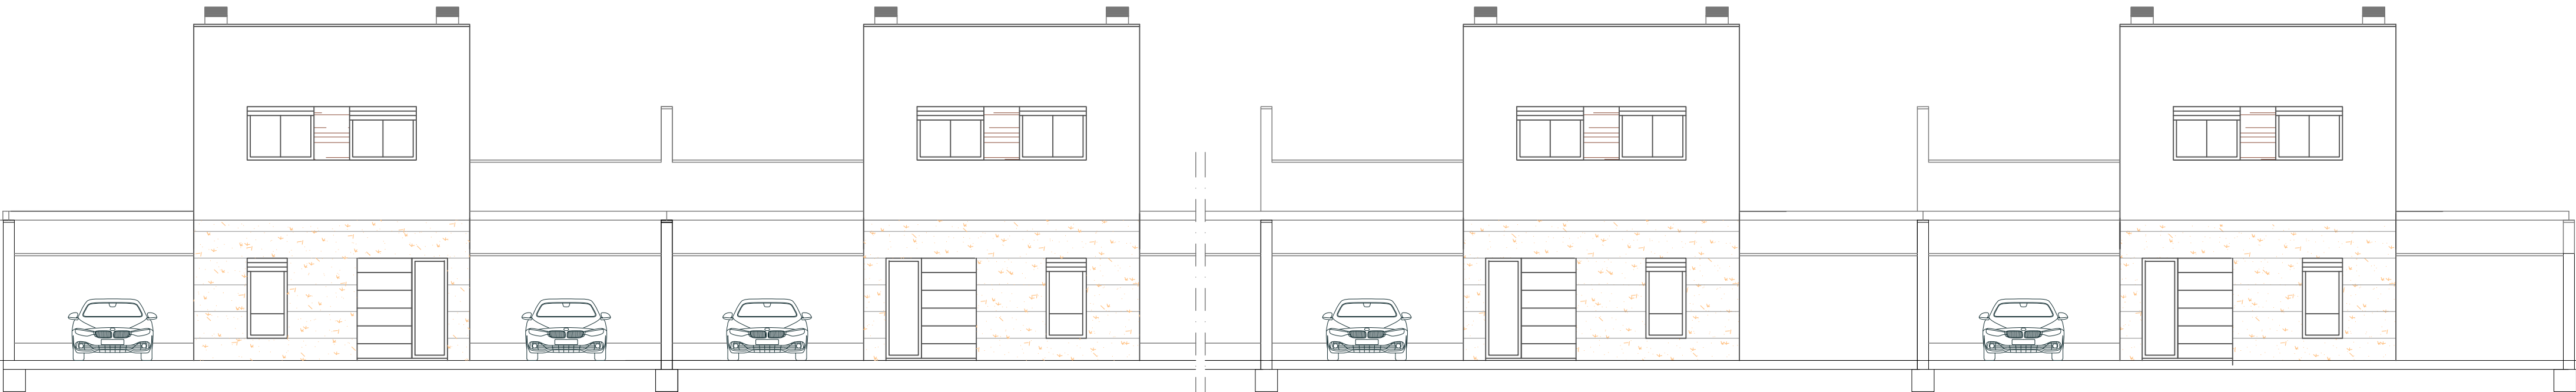


ALZADO 5. FACHADA CALLE VIRGEN DE LOS DOLORES.

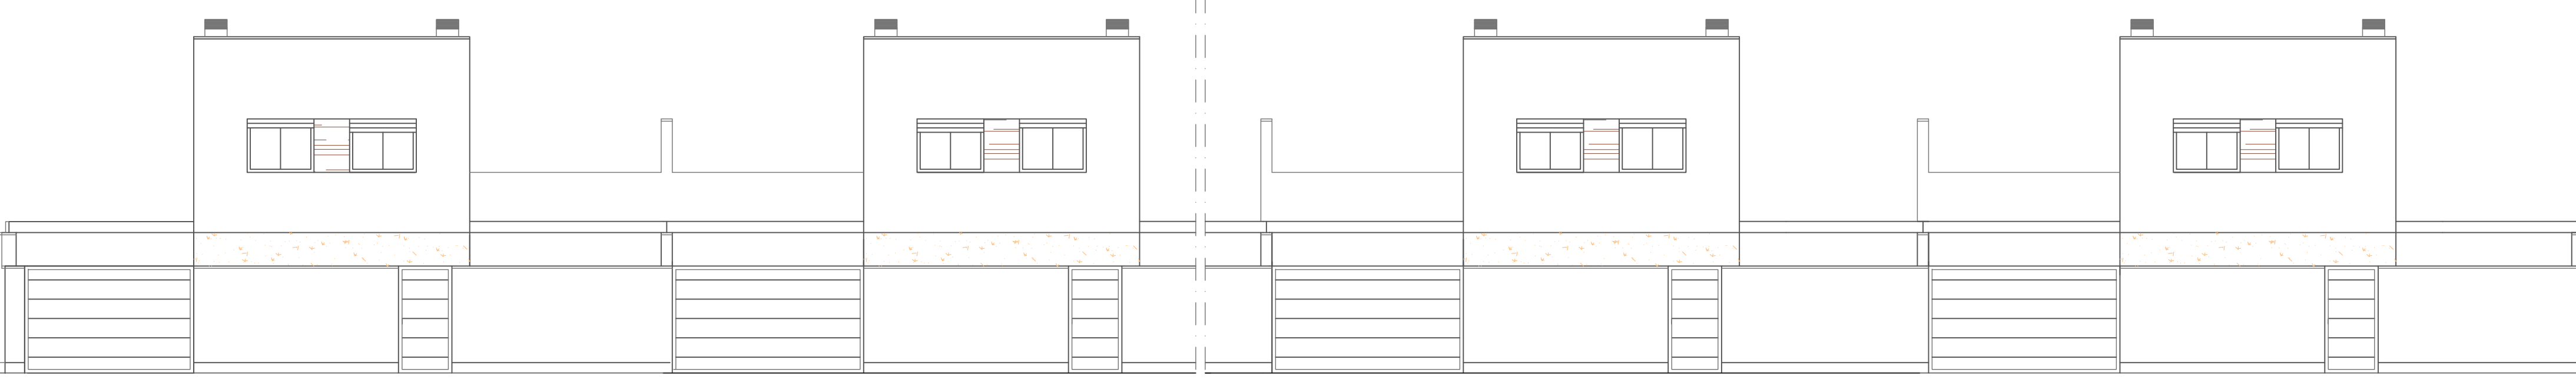



SECCIÓN LONGITUDINAL A.

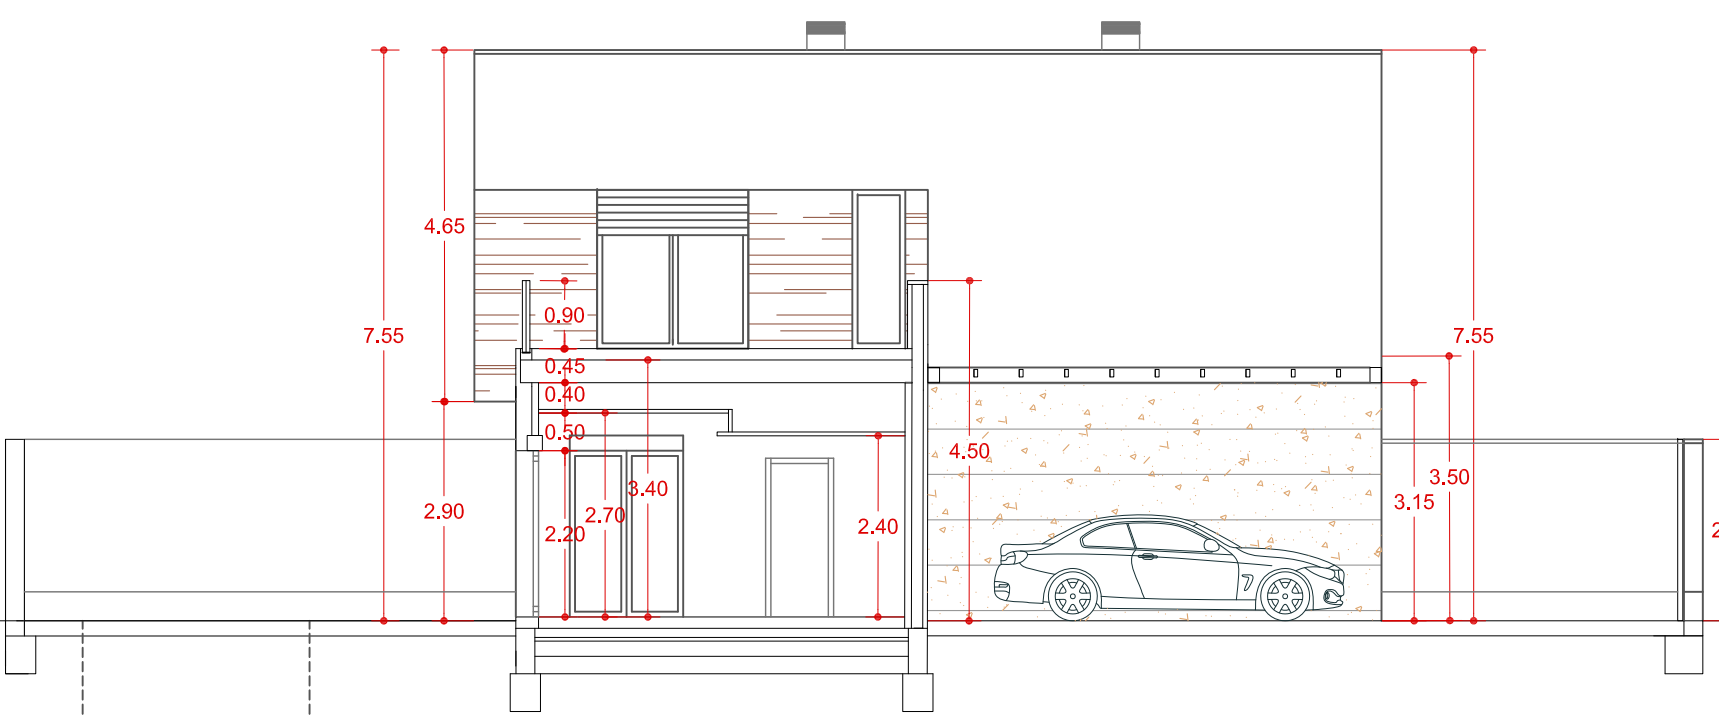




SECCIÓN LONGITUDINAL B.

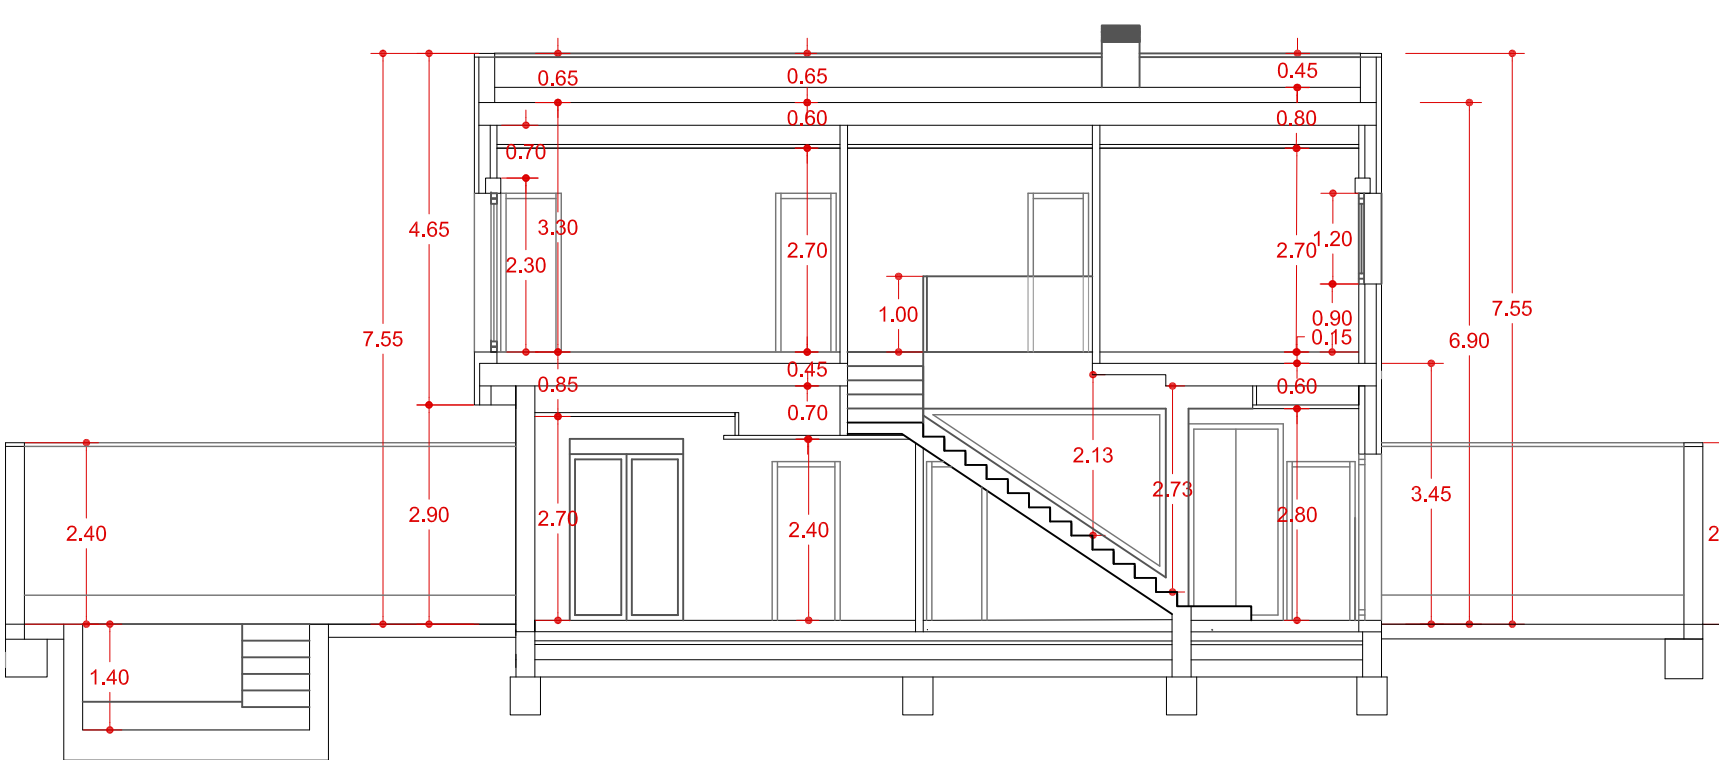


SECCIÓN TRANSVERSAL C.

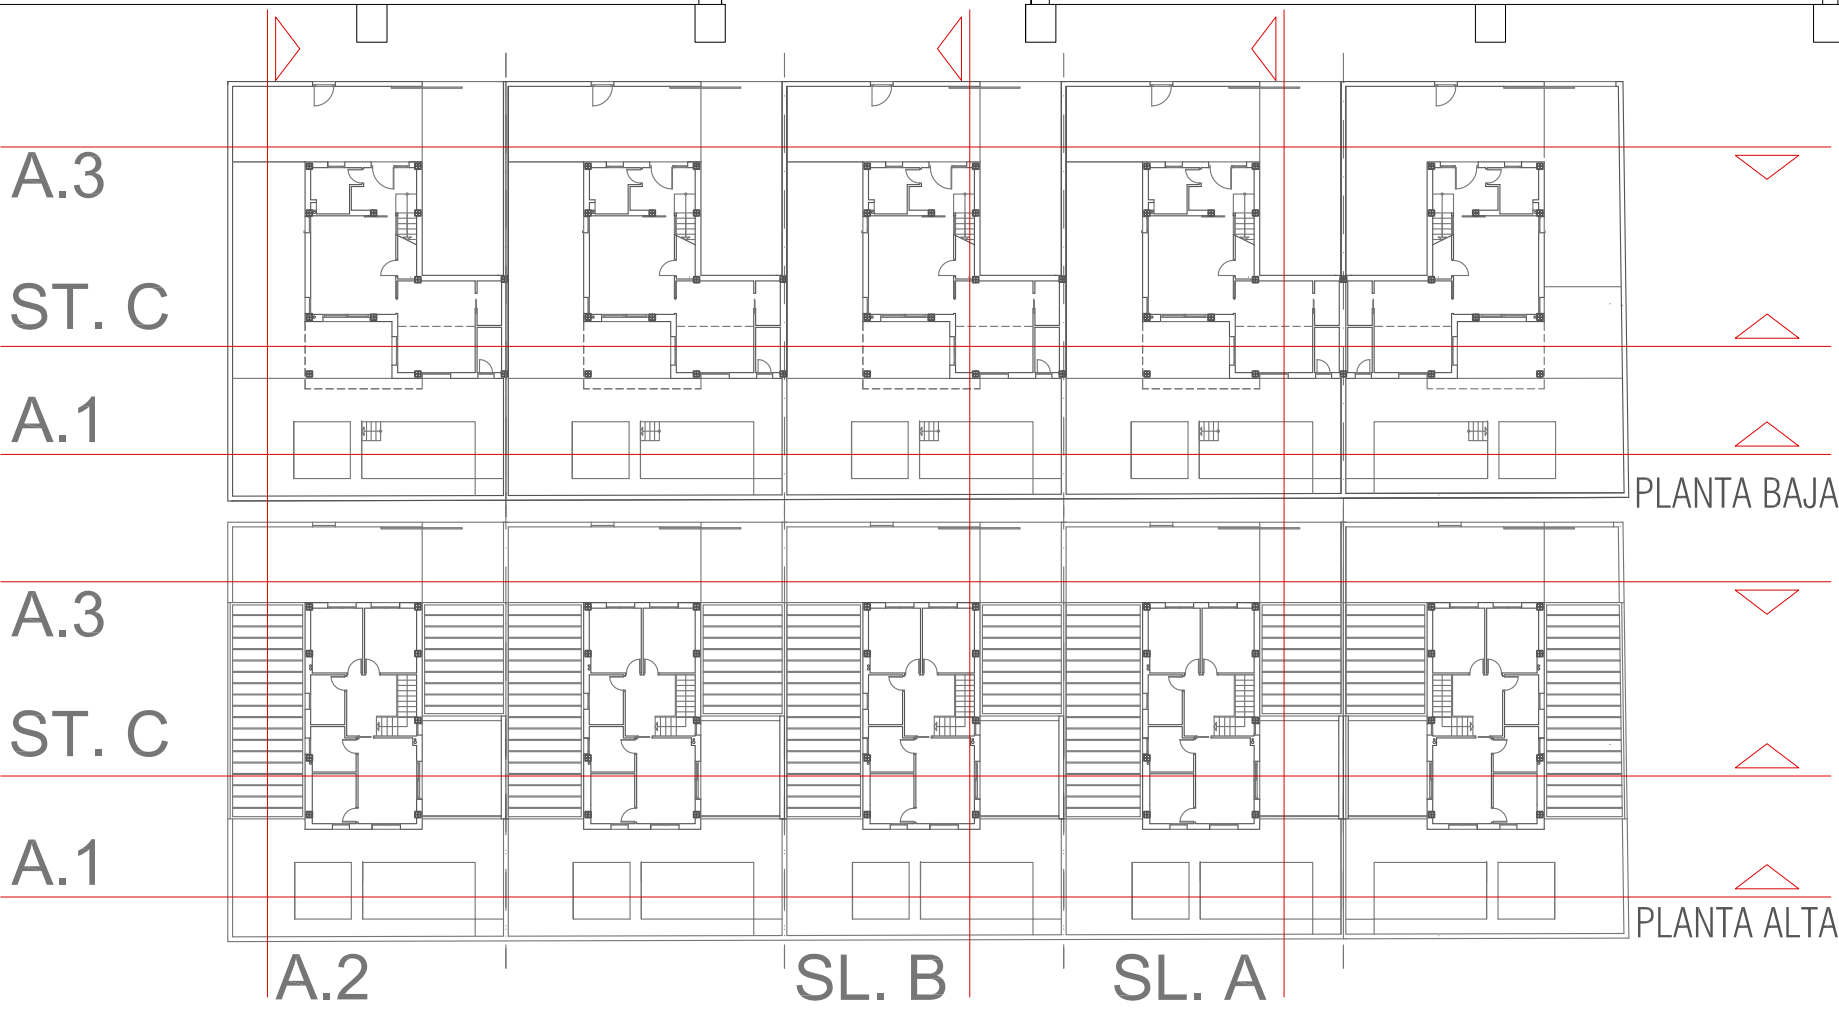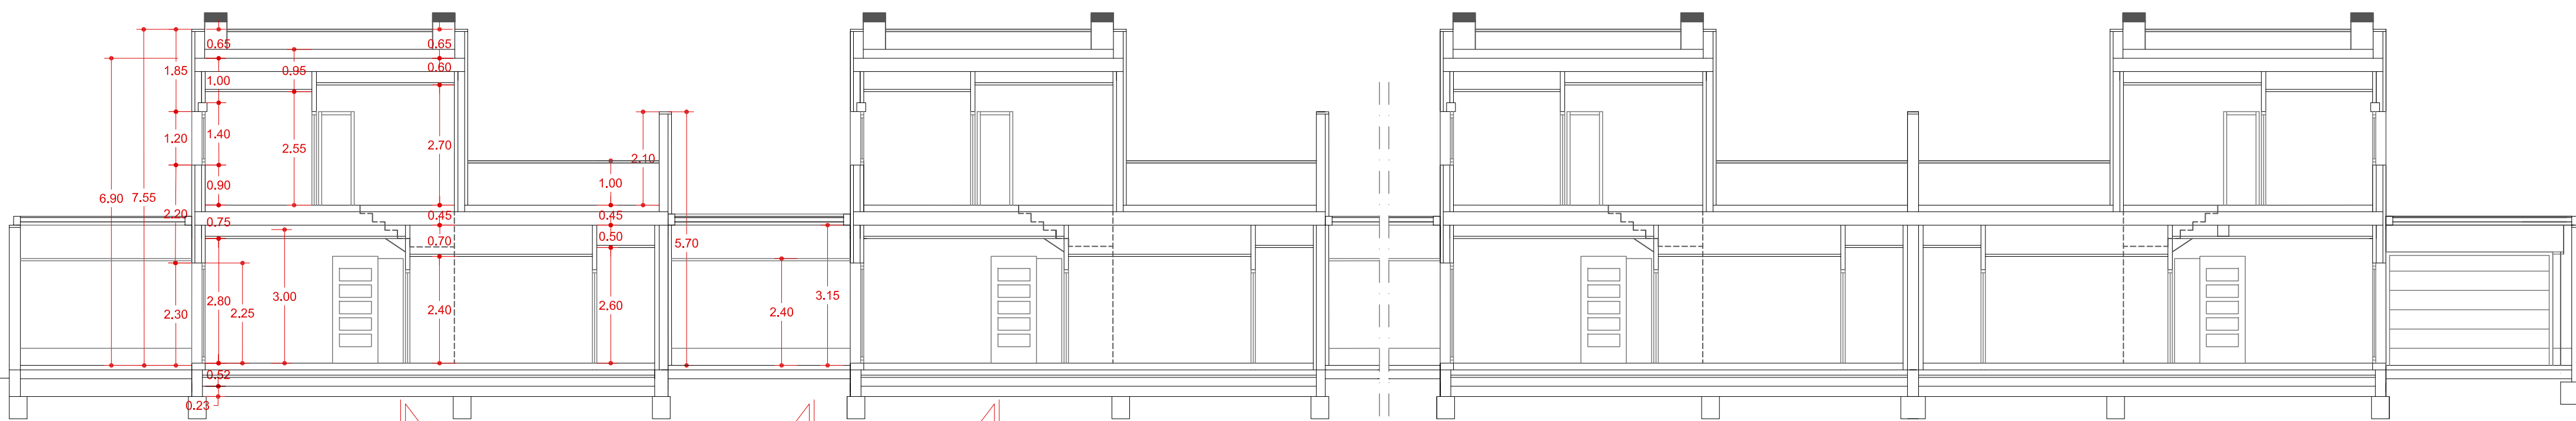


PROYECTO MODIFICADO BÁSICO Y EJECUCIÓN DE CONSTRUCCIÓN DE 5 VIVIENDAS UNIFAMILIARES PAREADAS CON PISCINA.		
FECHA: MARZO 2025	PROMOTOR: BLACK PYRAMID INVESTMENT S.L.	ESCALA: 1:100
 Juan Agustín Morago Andújar.	PLANO: SECCIONES Y ALZADOS. URBANIZACIÓN 5 VIVIENDAS PAREADAS.	05
	SITUACIÓN: CALLE VIRGEN DE LOS DOLORES 8 Y 10. VALDEPEÑAS CIUDAD REAL.	

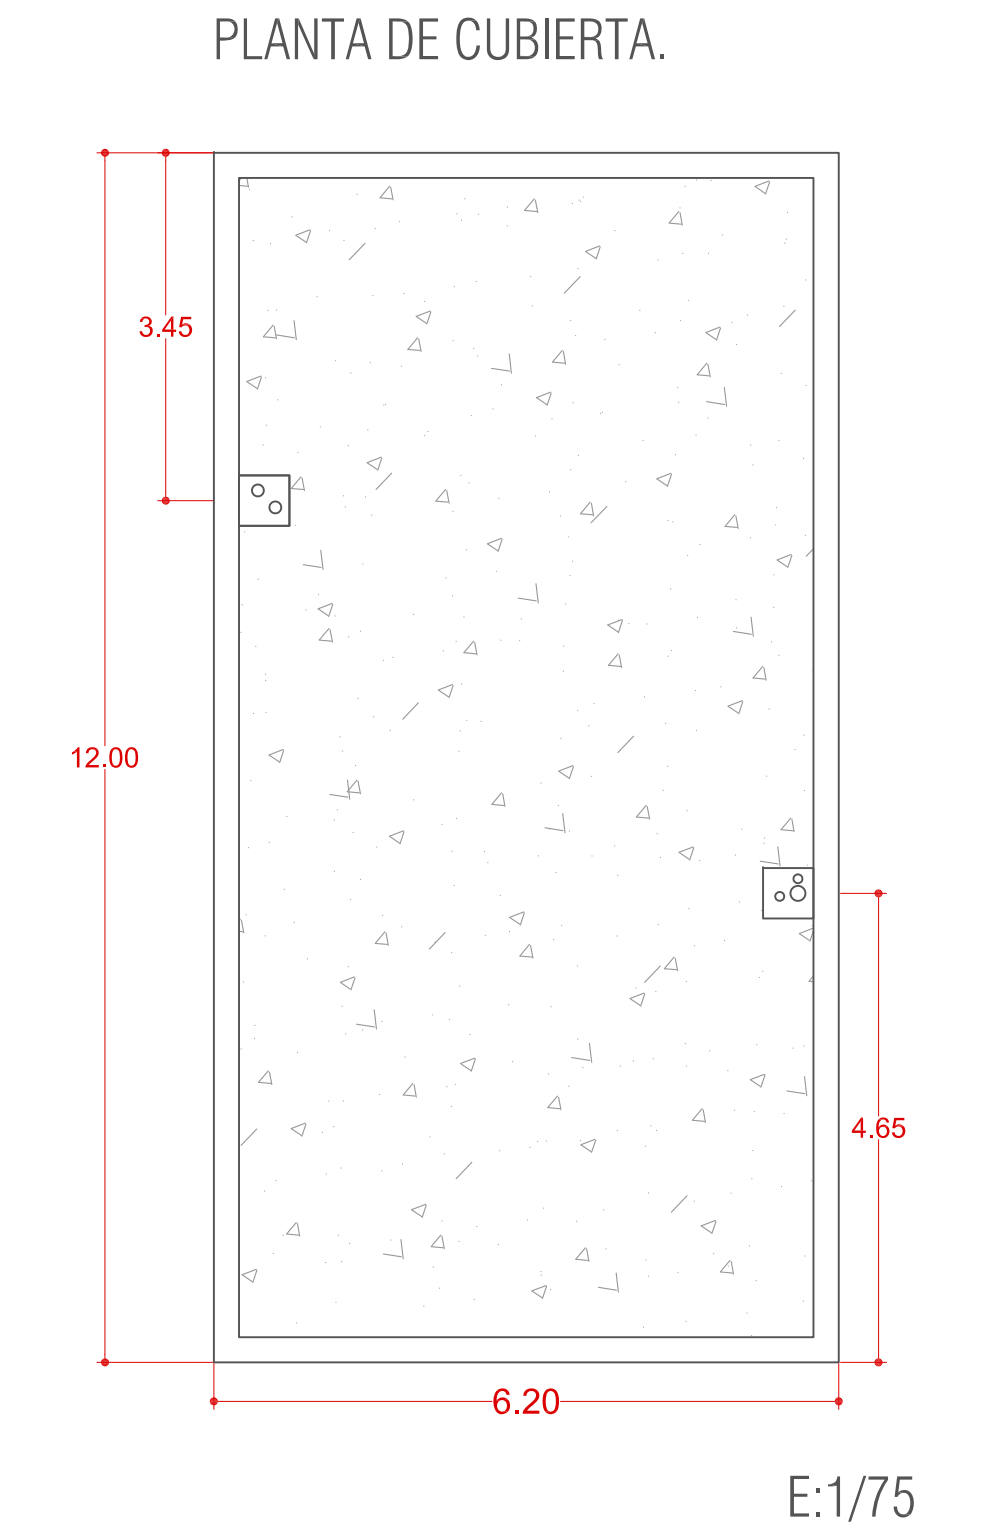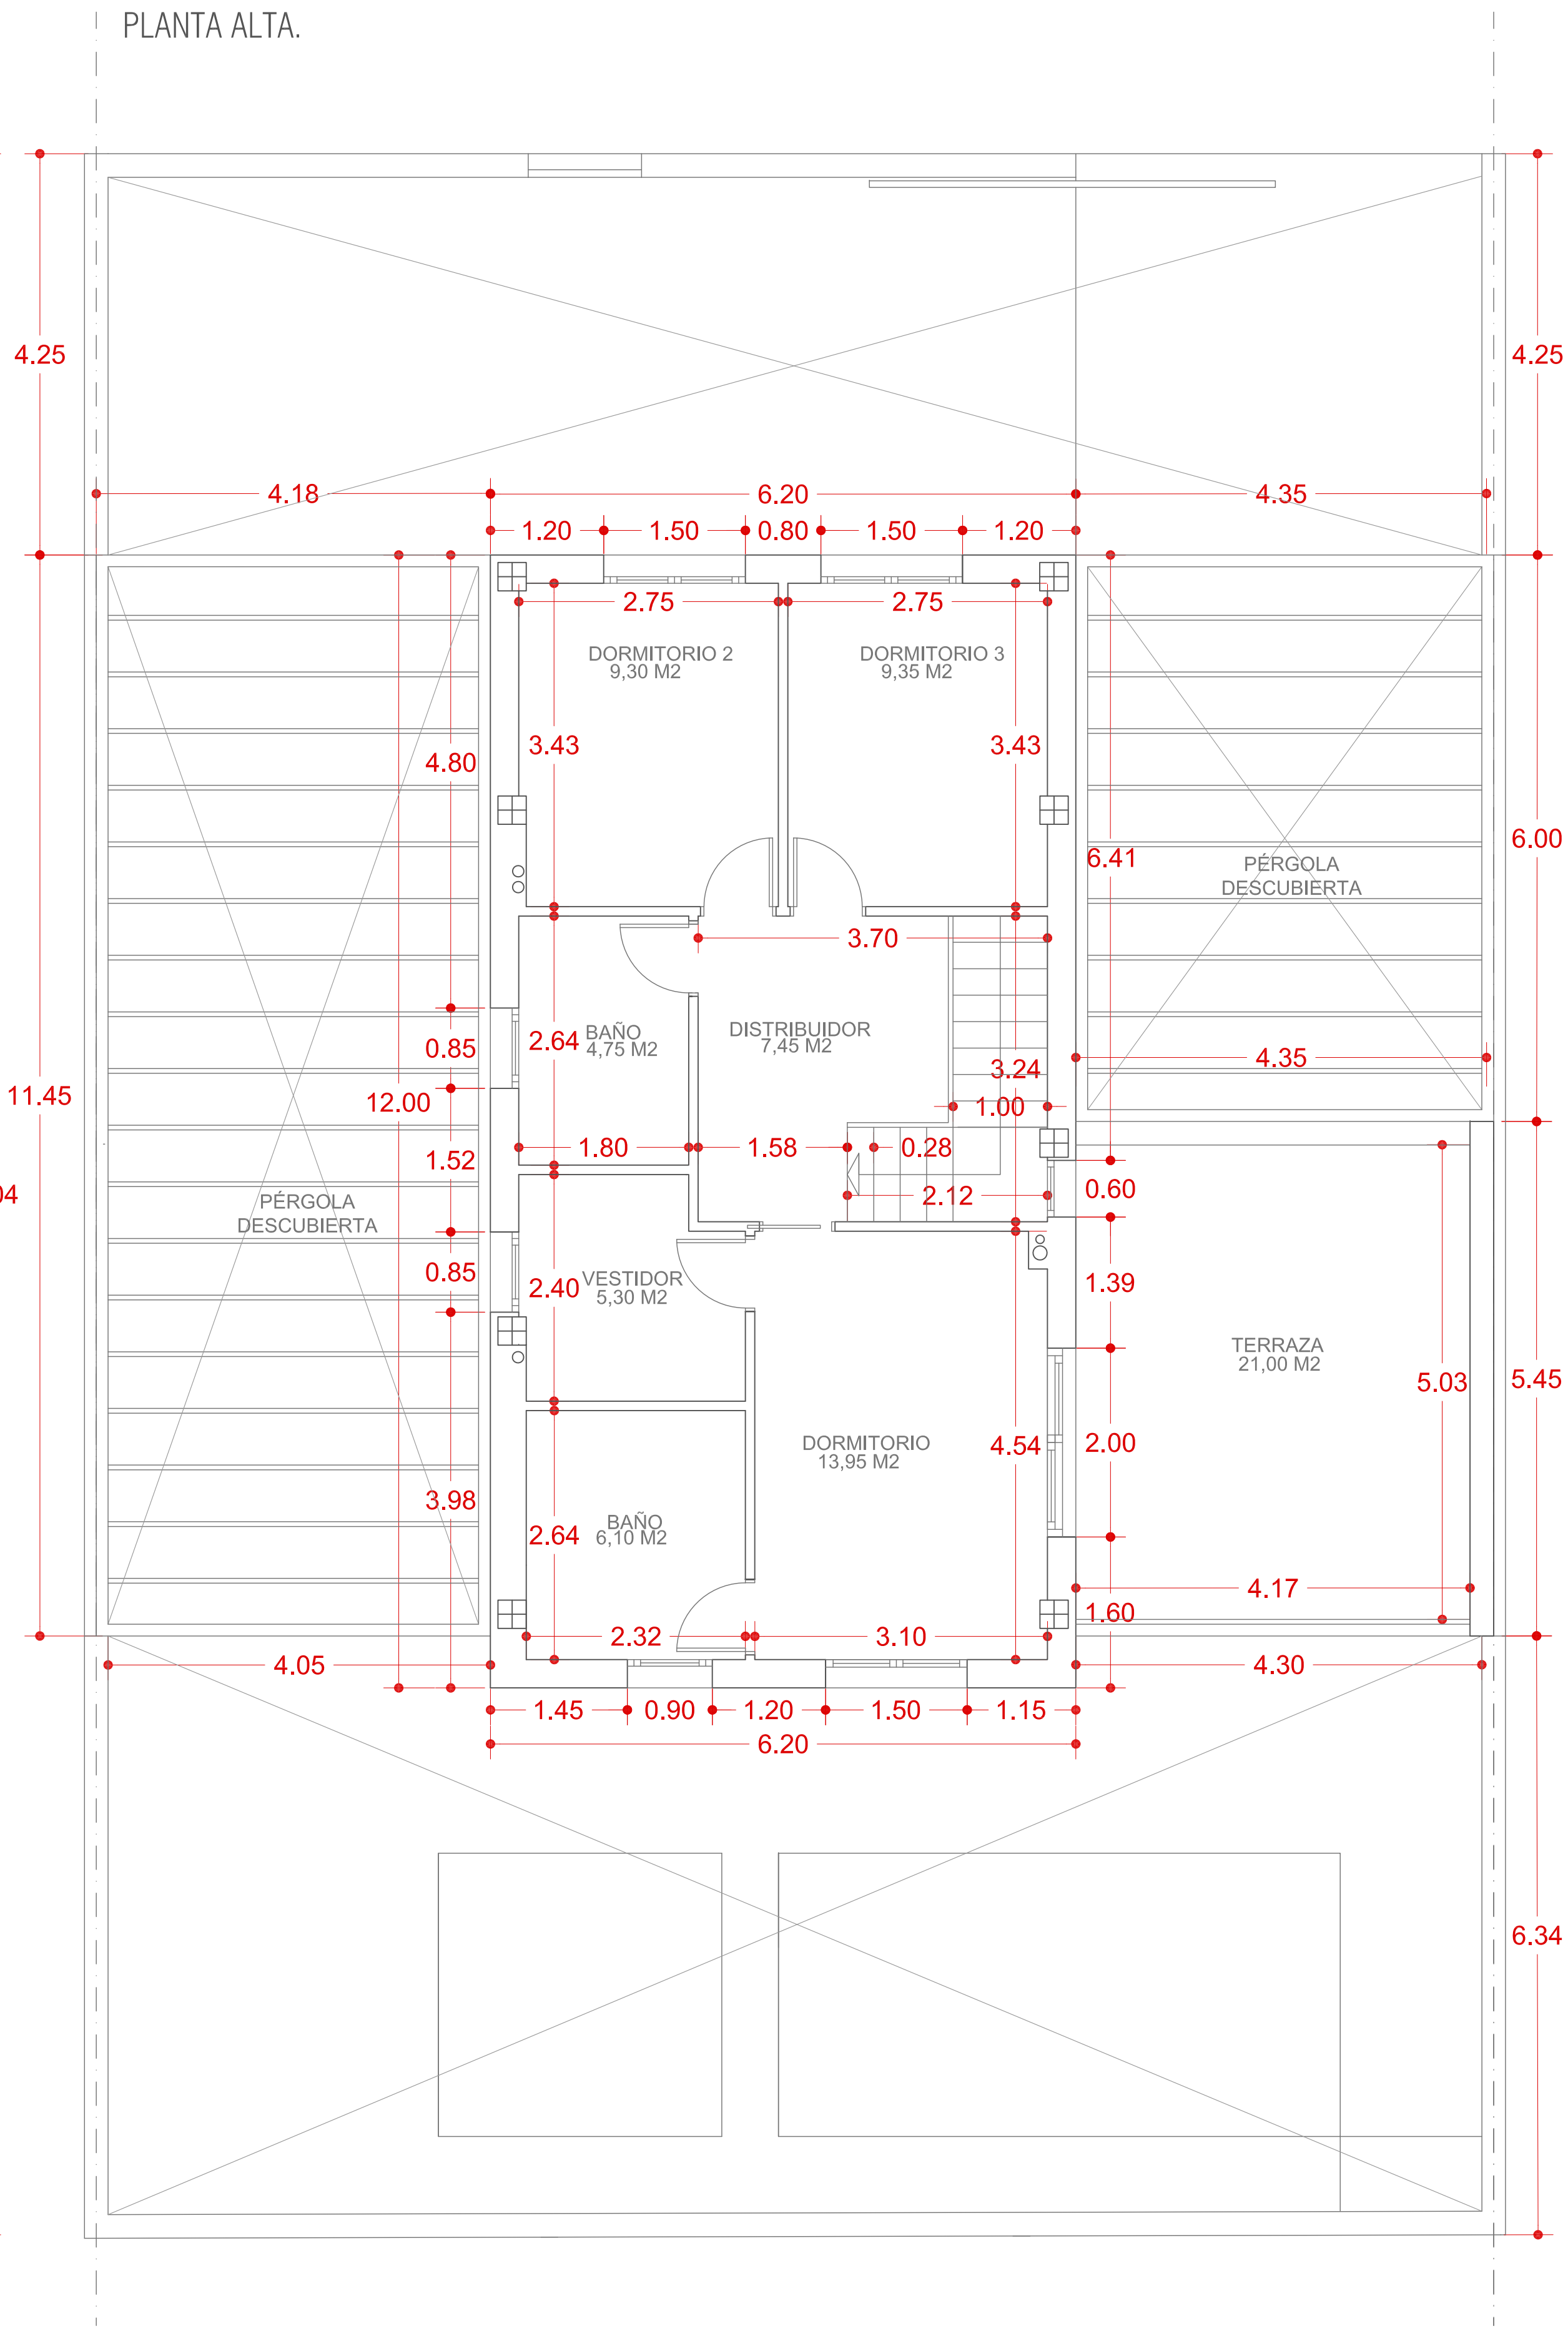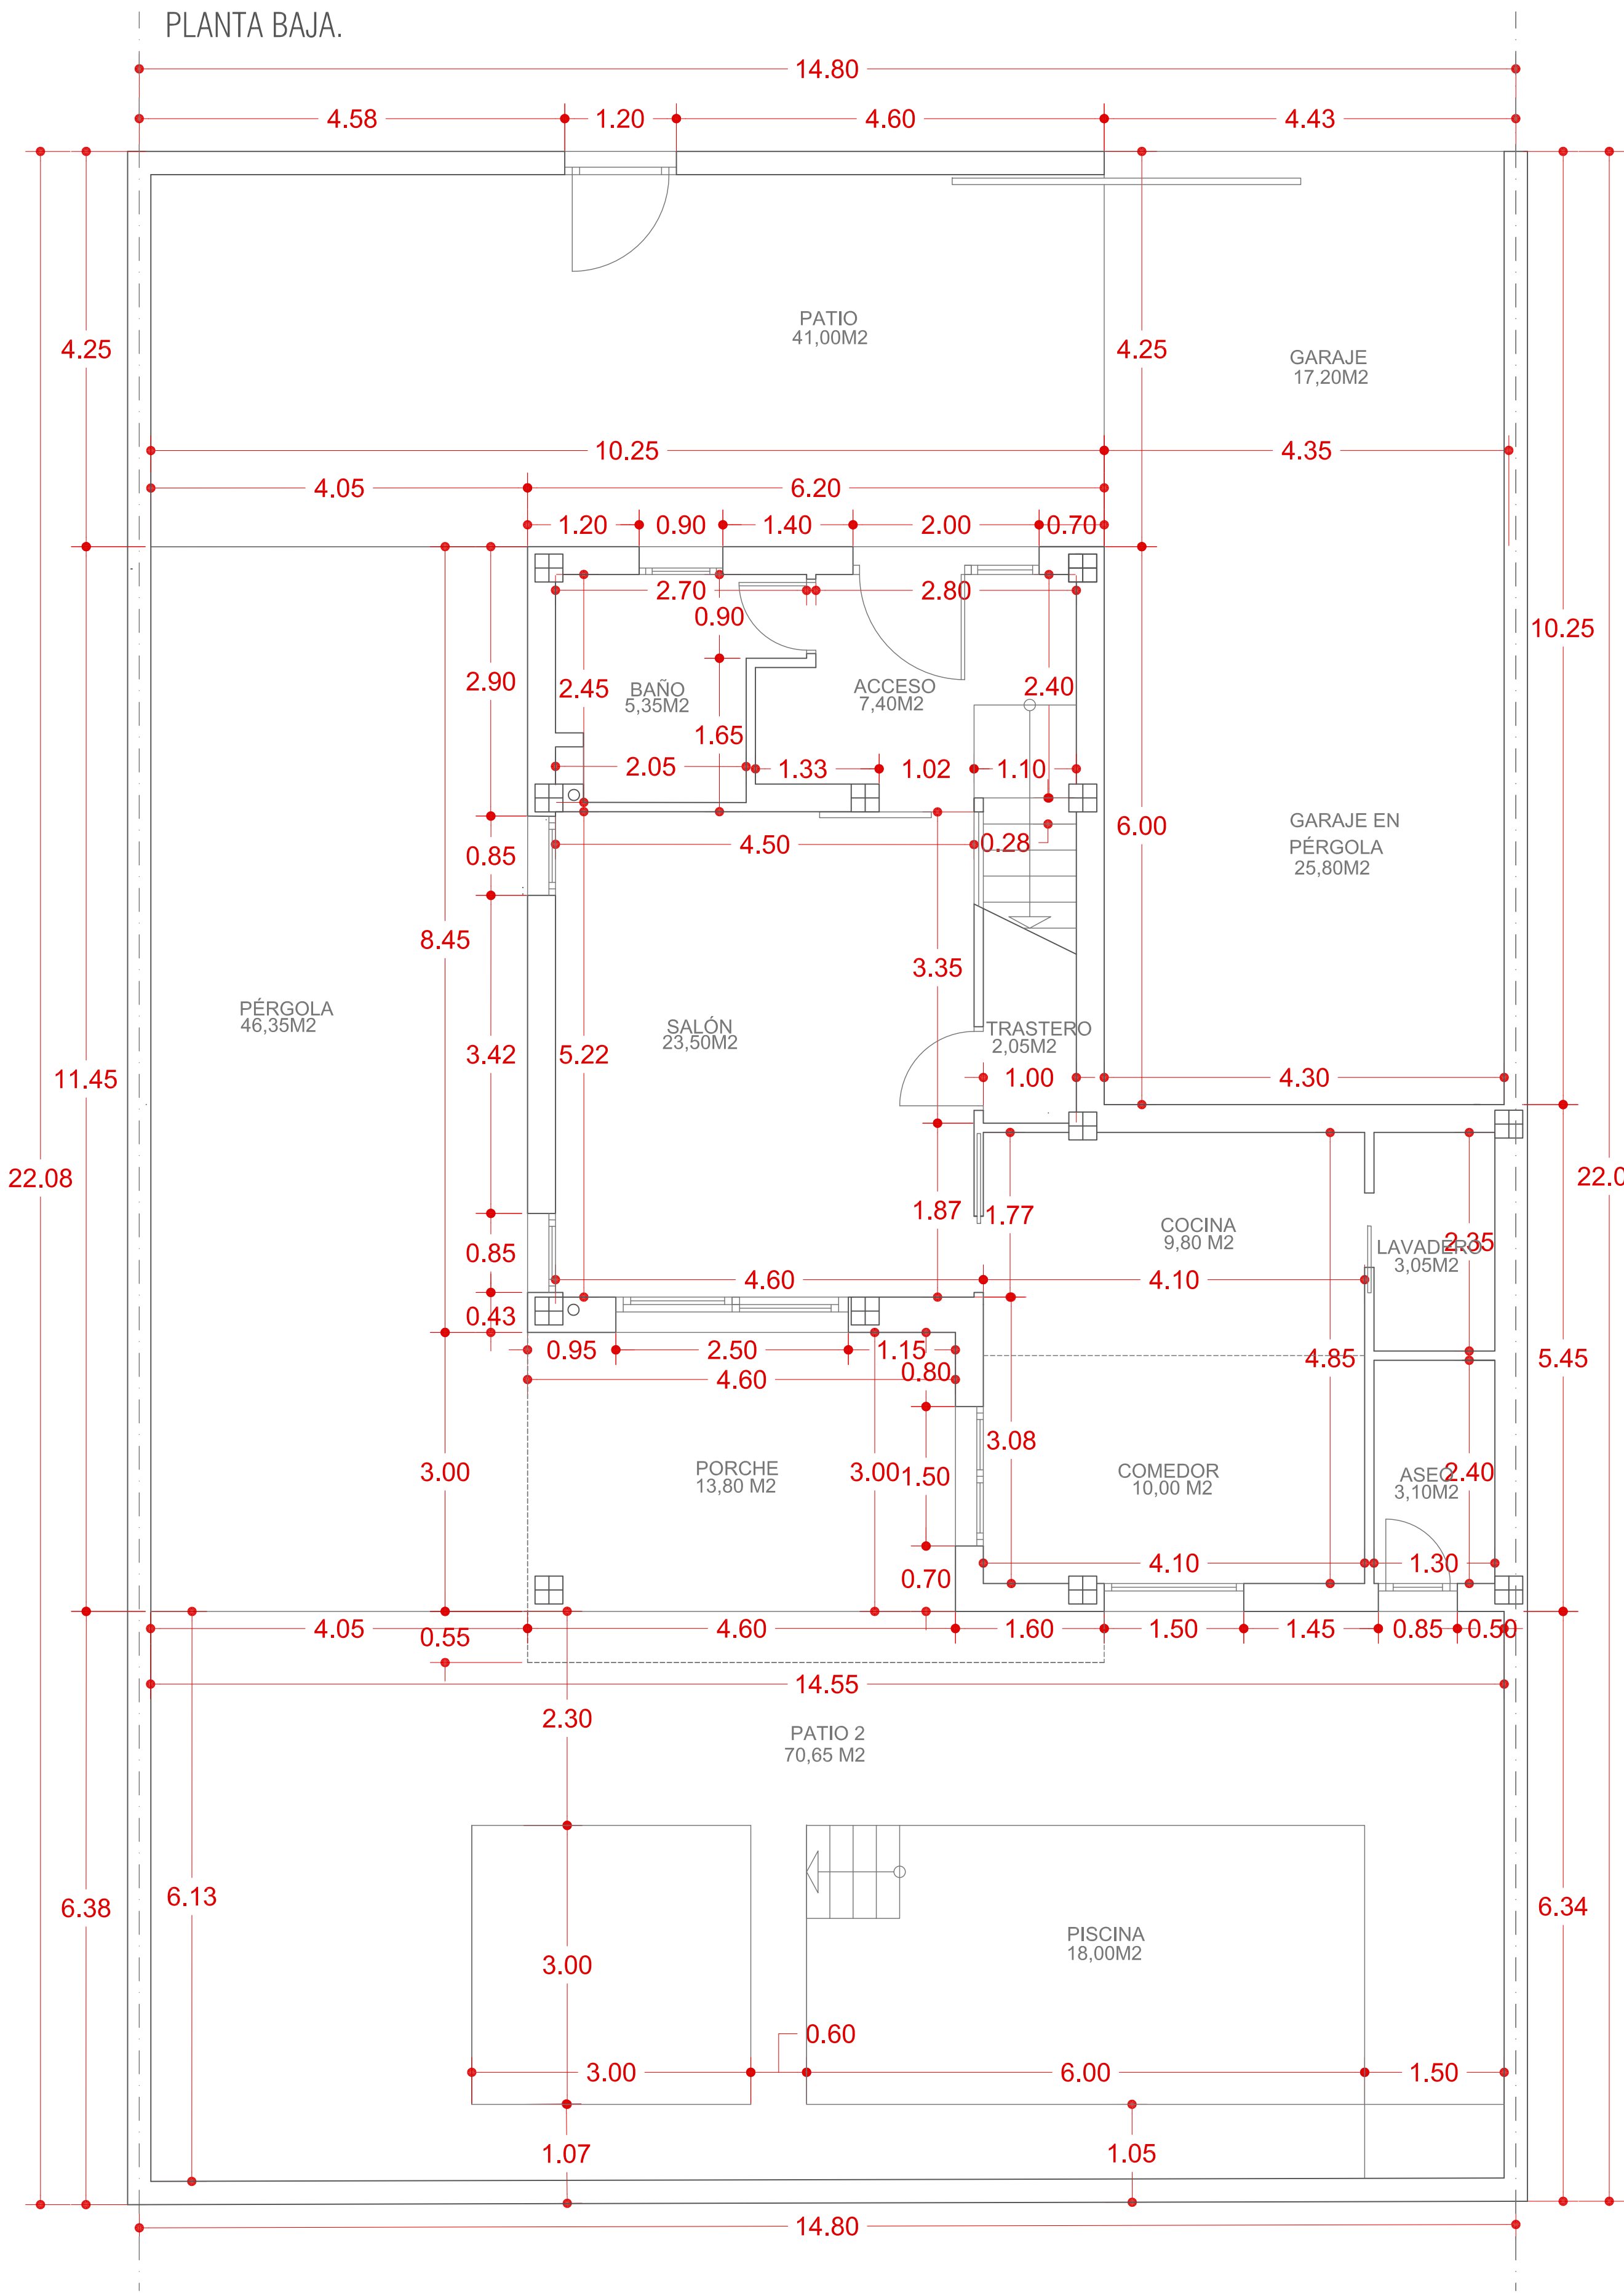

PLANTA BAJA.



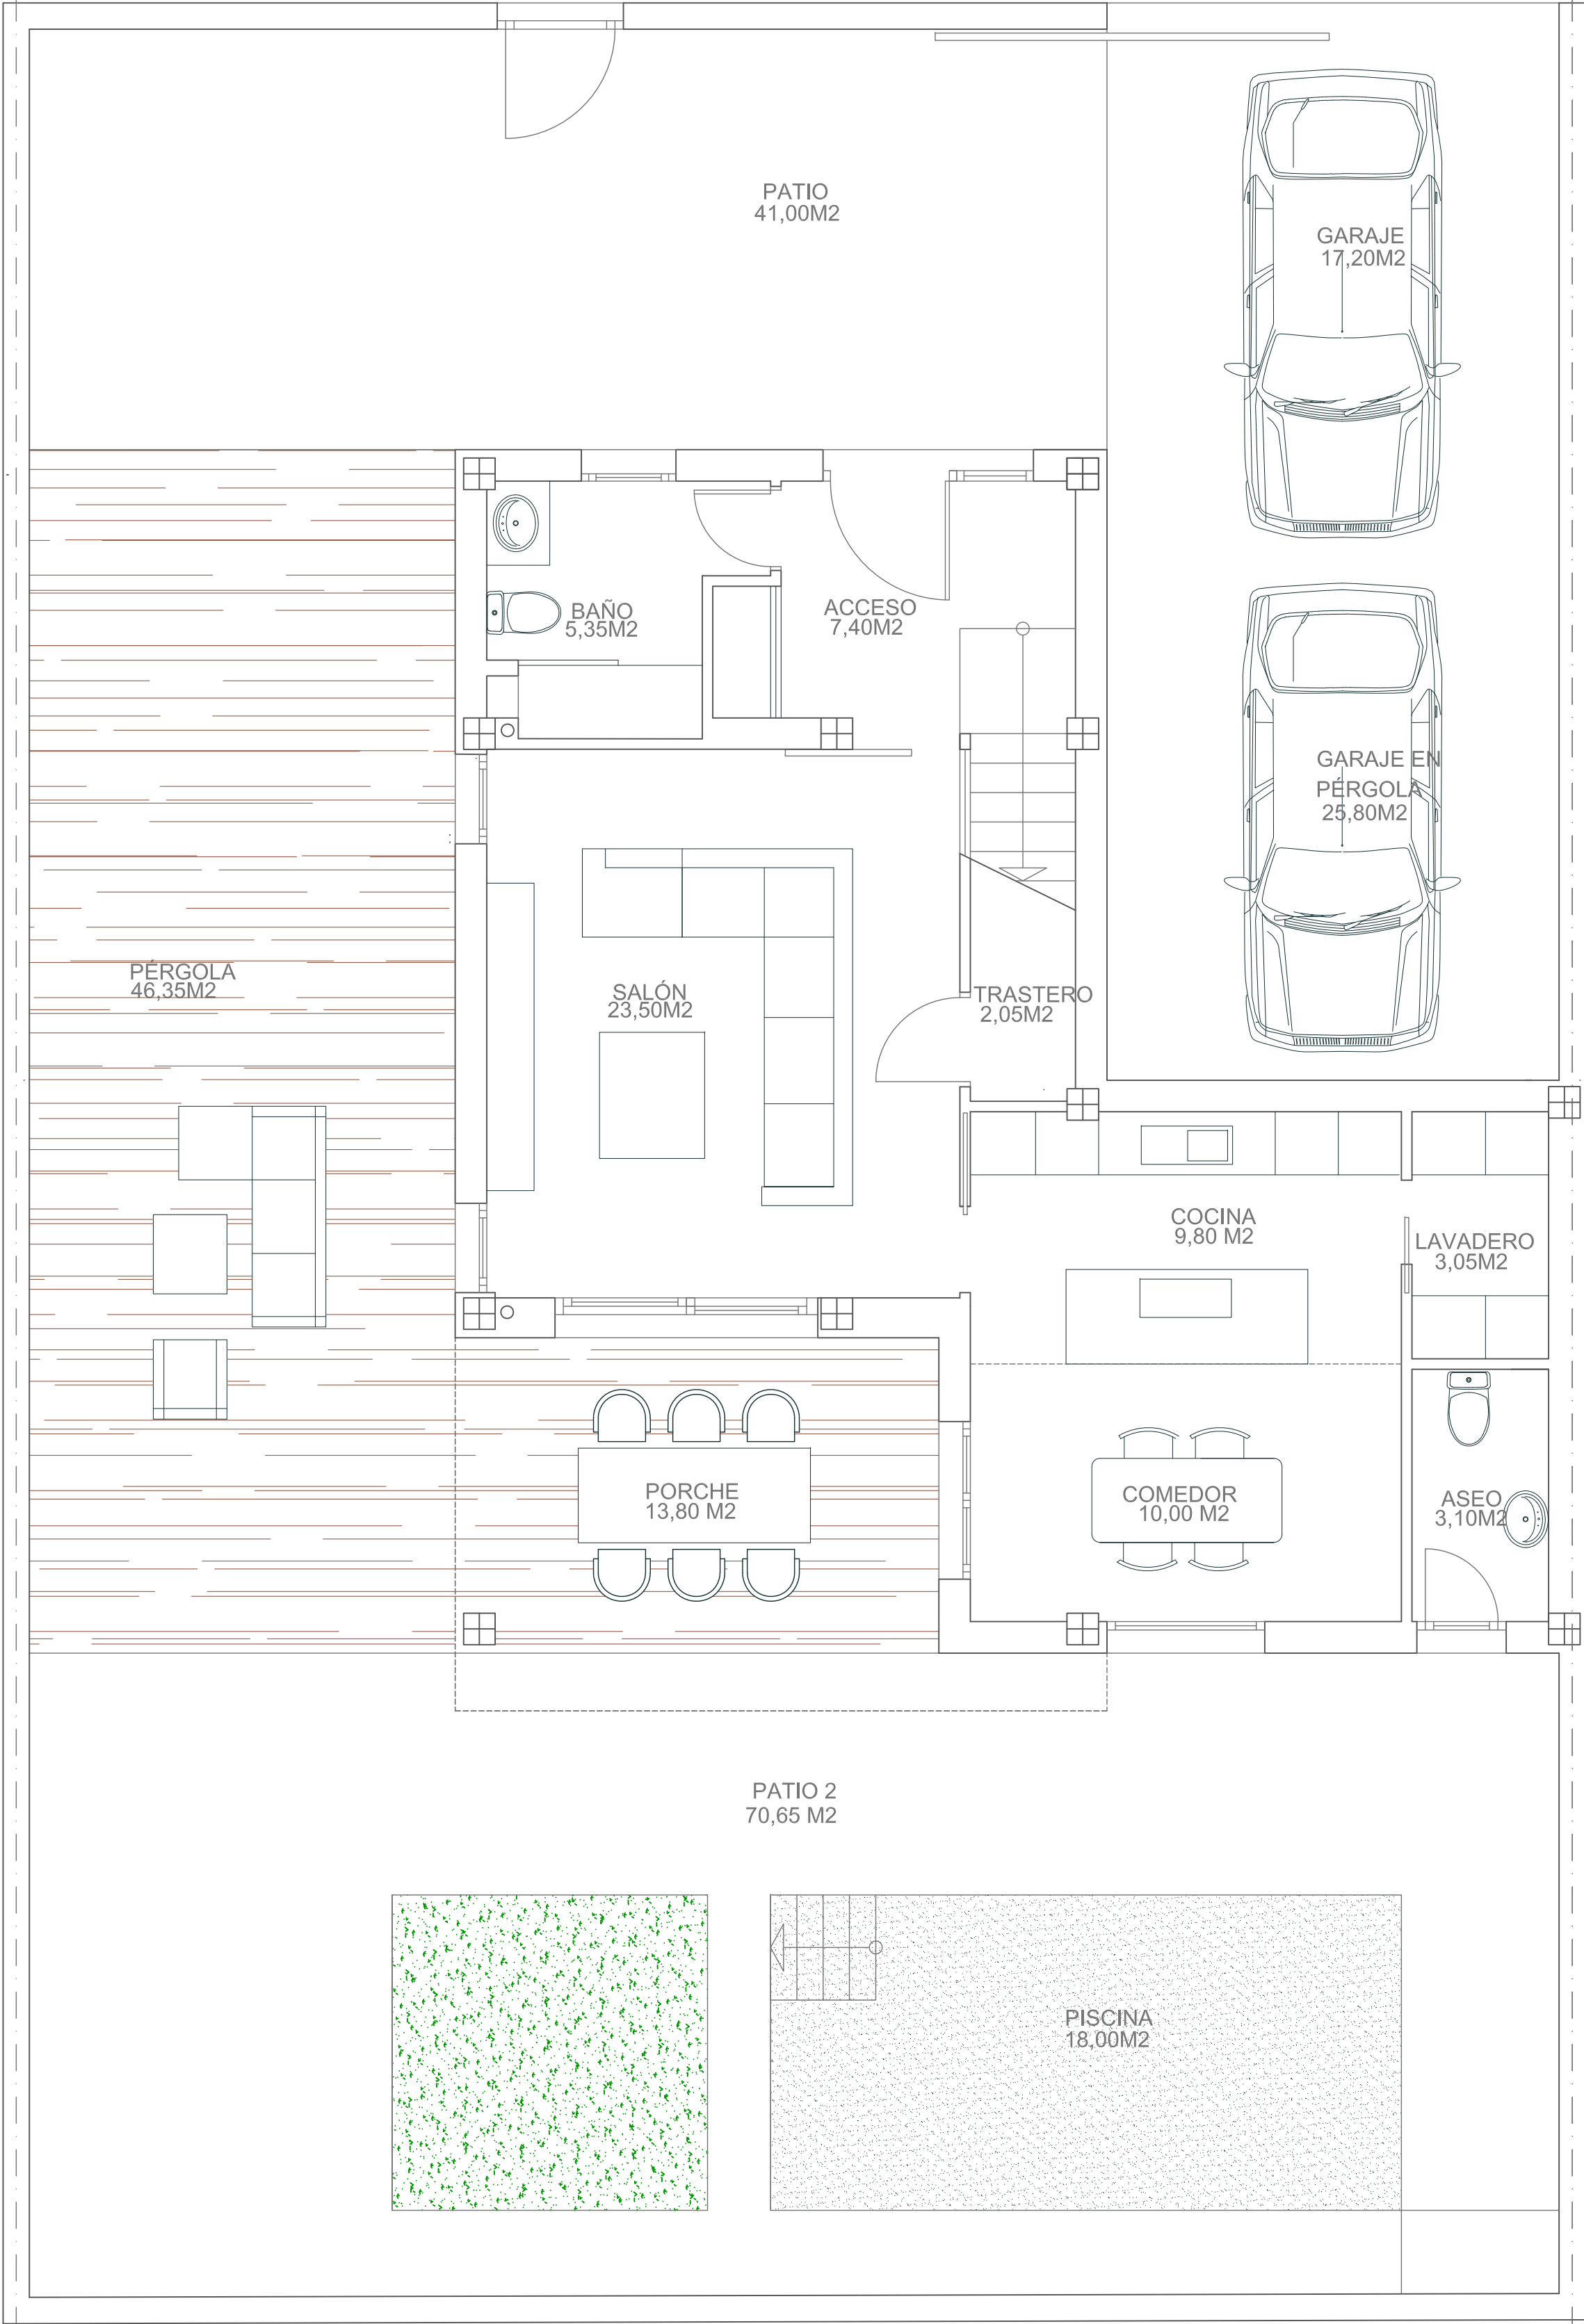


PLANTA ALTA.

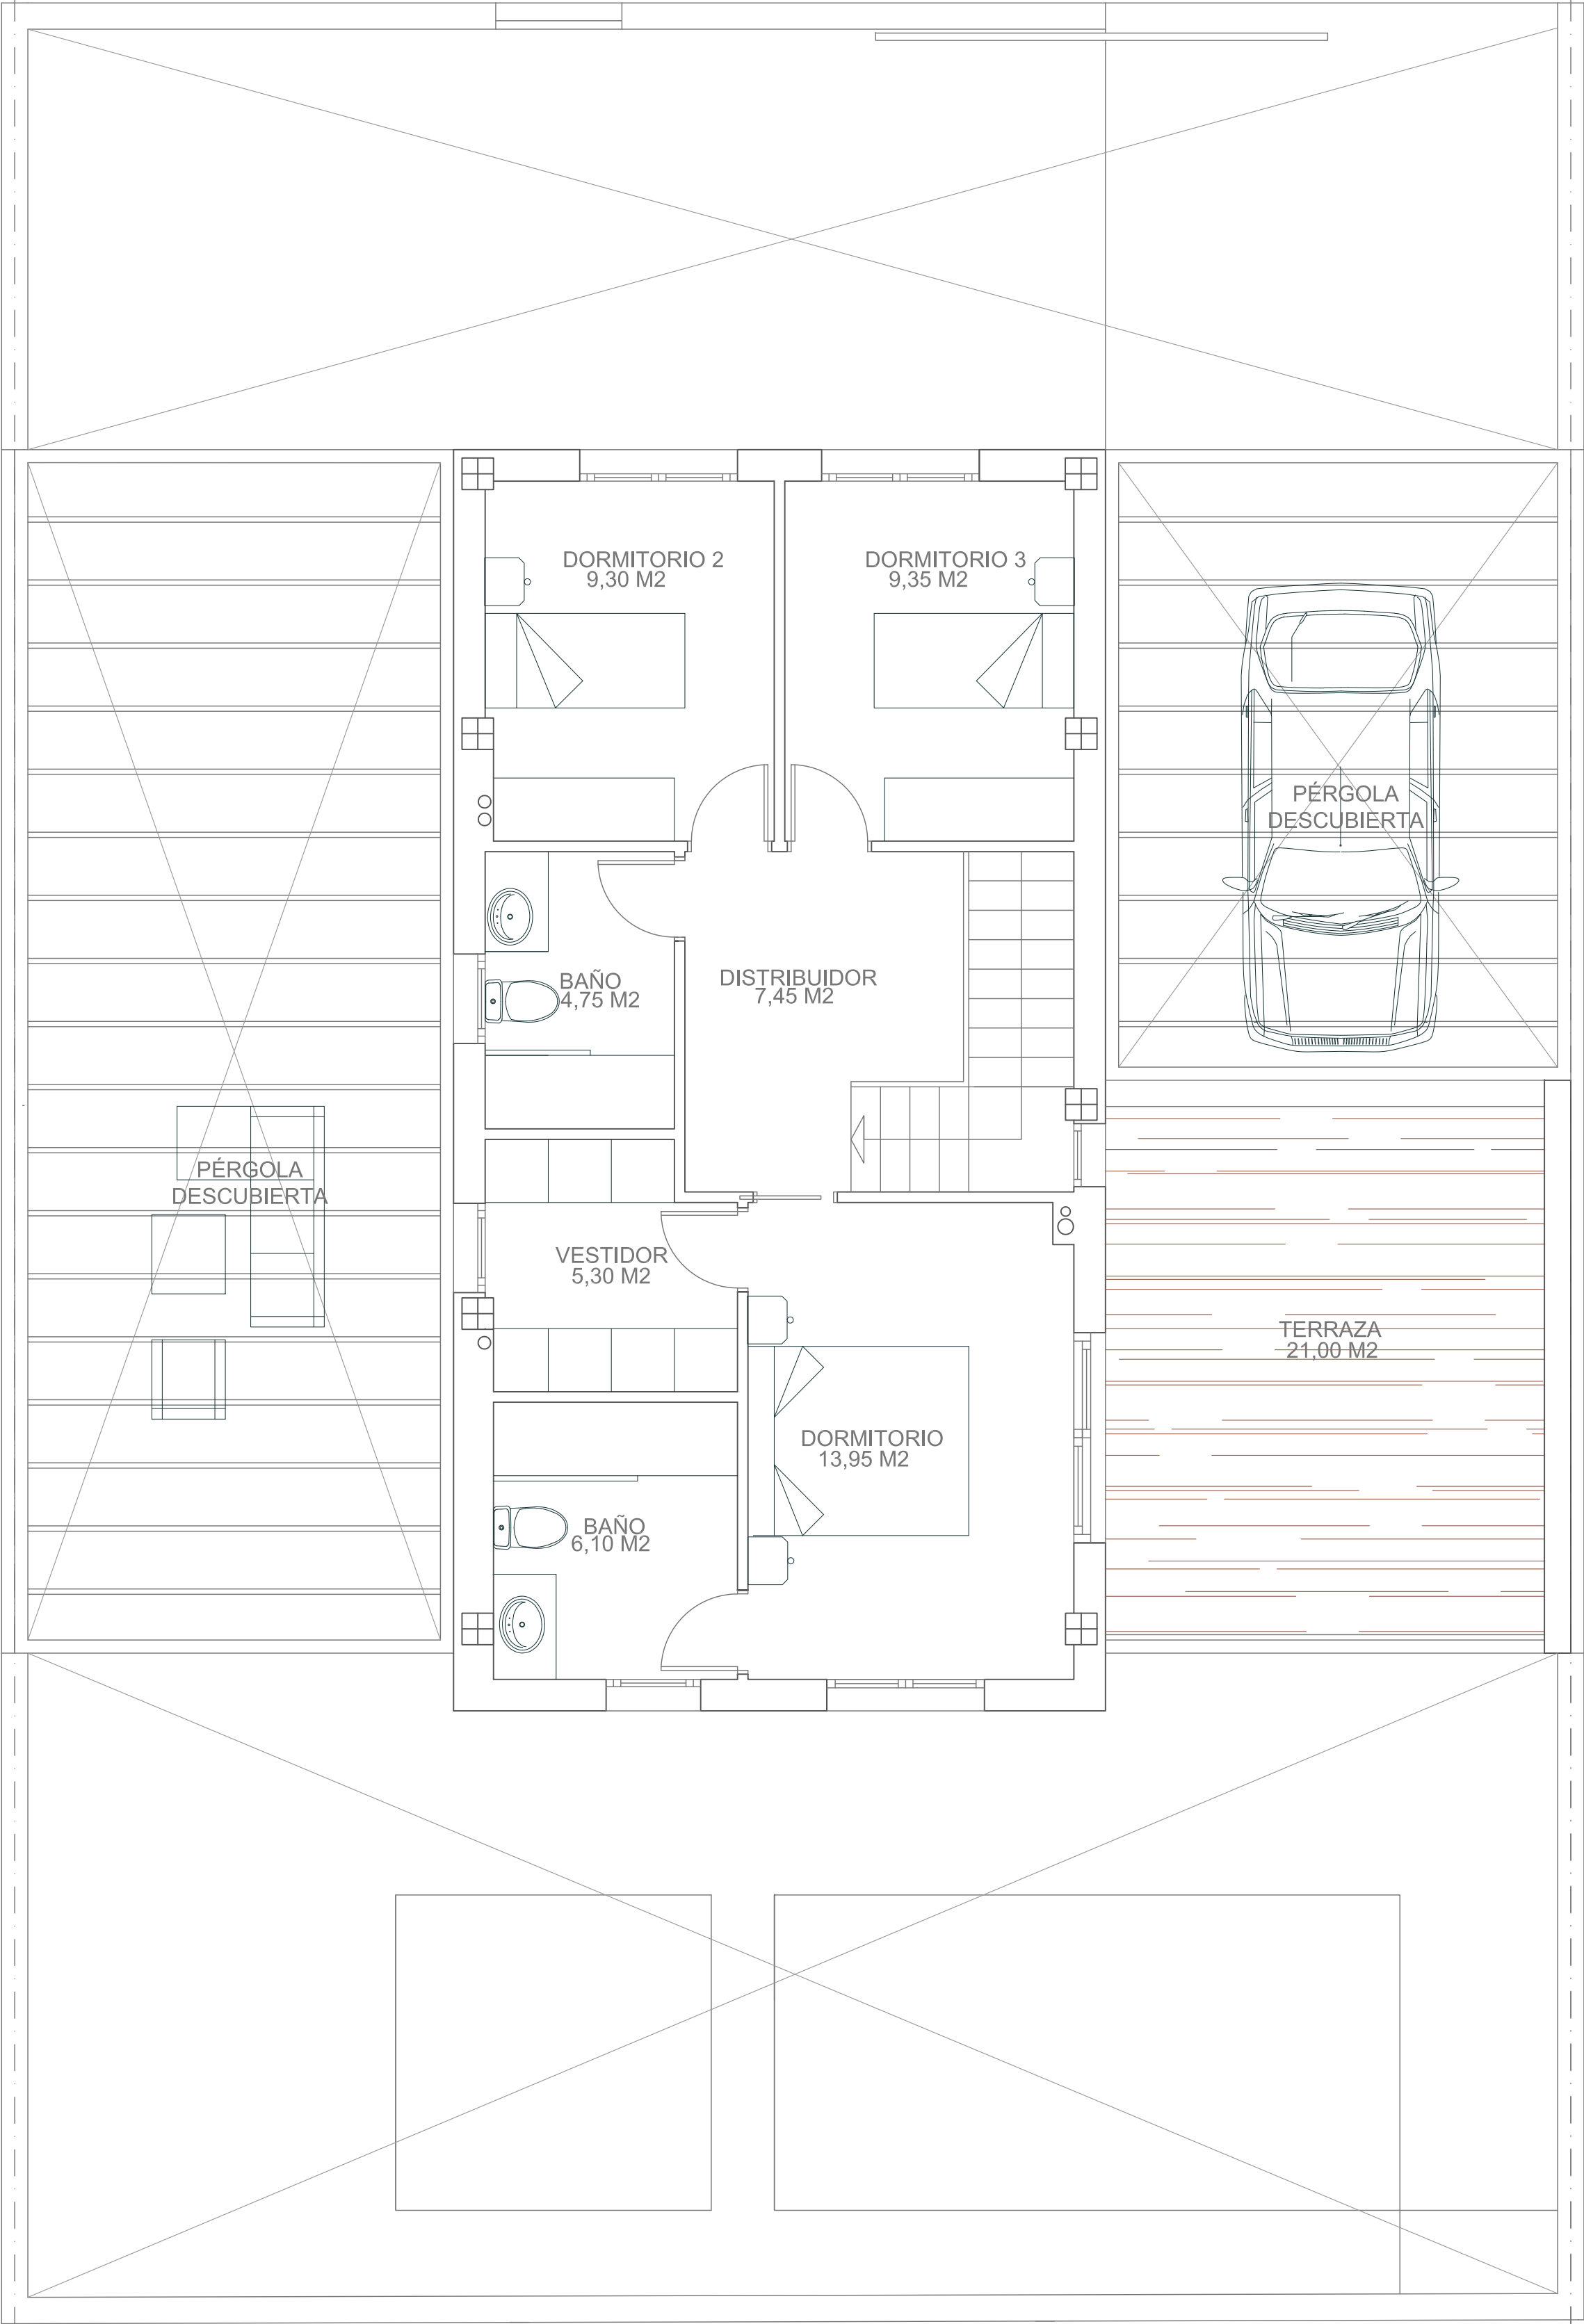


PLANTA BAJA		
ESTANCIA.	S. ÚTIL.	S. CONSTRUIDA
ACCESO	7,40	
BAÑO	5,35	
SALÓN	23,50	
COCINA	9,80	
COMEDOR	10,00	
LAVADERO	3,05	
ASEO	3,10	
TRASTERO	2,05	
PORCHE (50%)	6,90	
SUMA	71,15	88,20
PLANTA ALTA		
ESTANCIA.	S. ÚTIL.	S. CONSTRUIDA
DORMITORIO 1	13,95	
VESTIDOR	5,30	
BAÑO 1	6,10	
BAÑO 2	4,75	
DISTRIBUIDOR	7,45	
DORMITORIO 2	9,30	
DORMITORIO 3	0,35	
SUMA	47,20	74,40
RESUMEN POR PLANTAS		
PLANTA BAJA	71,15	88,20
PLANTA ALTA	47,20	74,40
SUMA	118,35	162,60
SUP. PISCINA		18,00


PROYECTO MODIFICADO BÁSICO Y EJECUCIÓN DE CONSTRUCCIÓN DE 5 VIVIENDAS UNIFAMILIARES PAREADAS CON PISCINA.

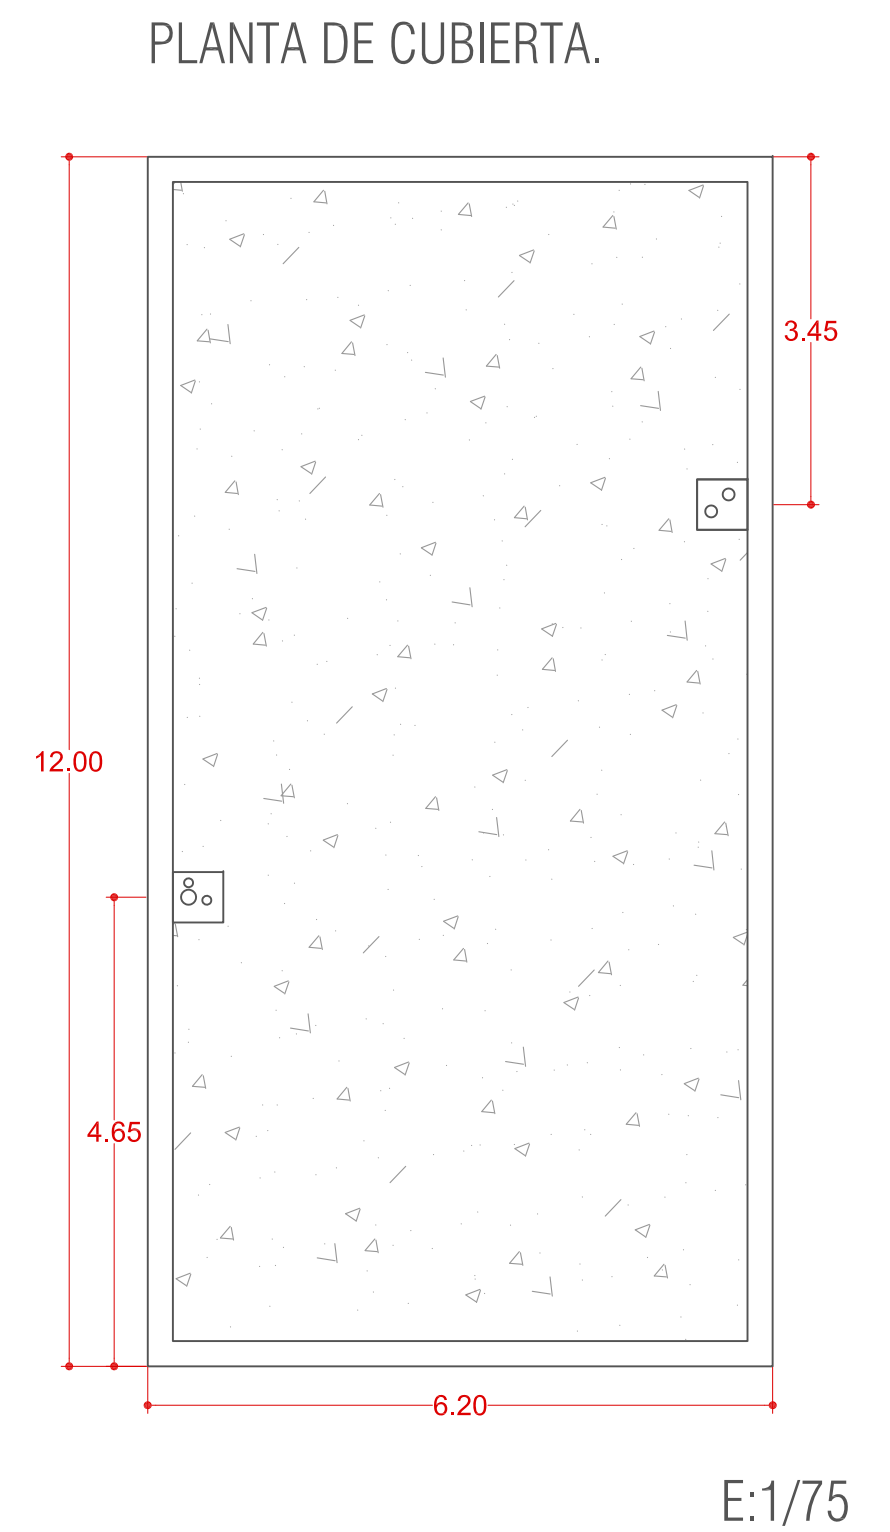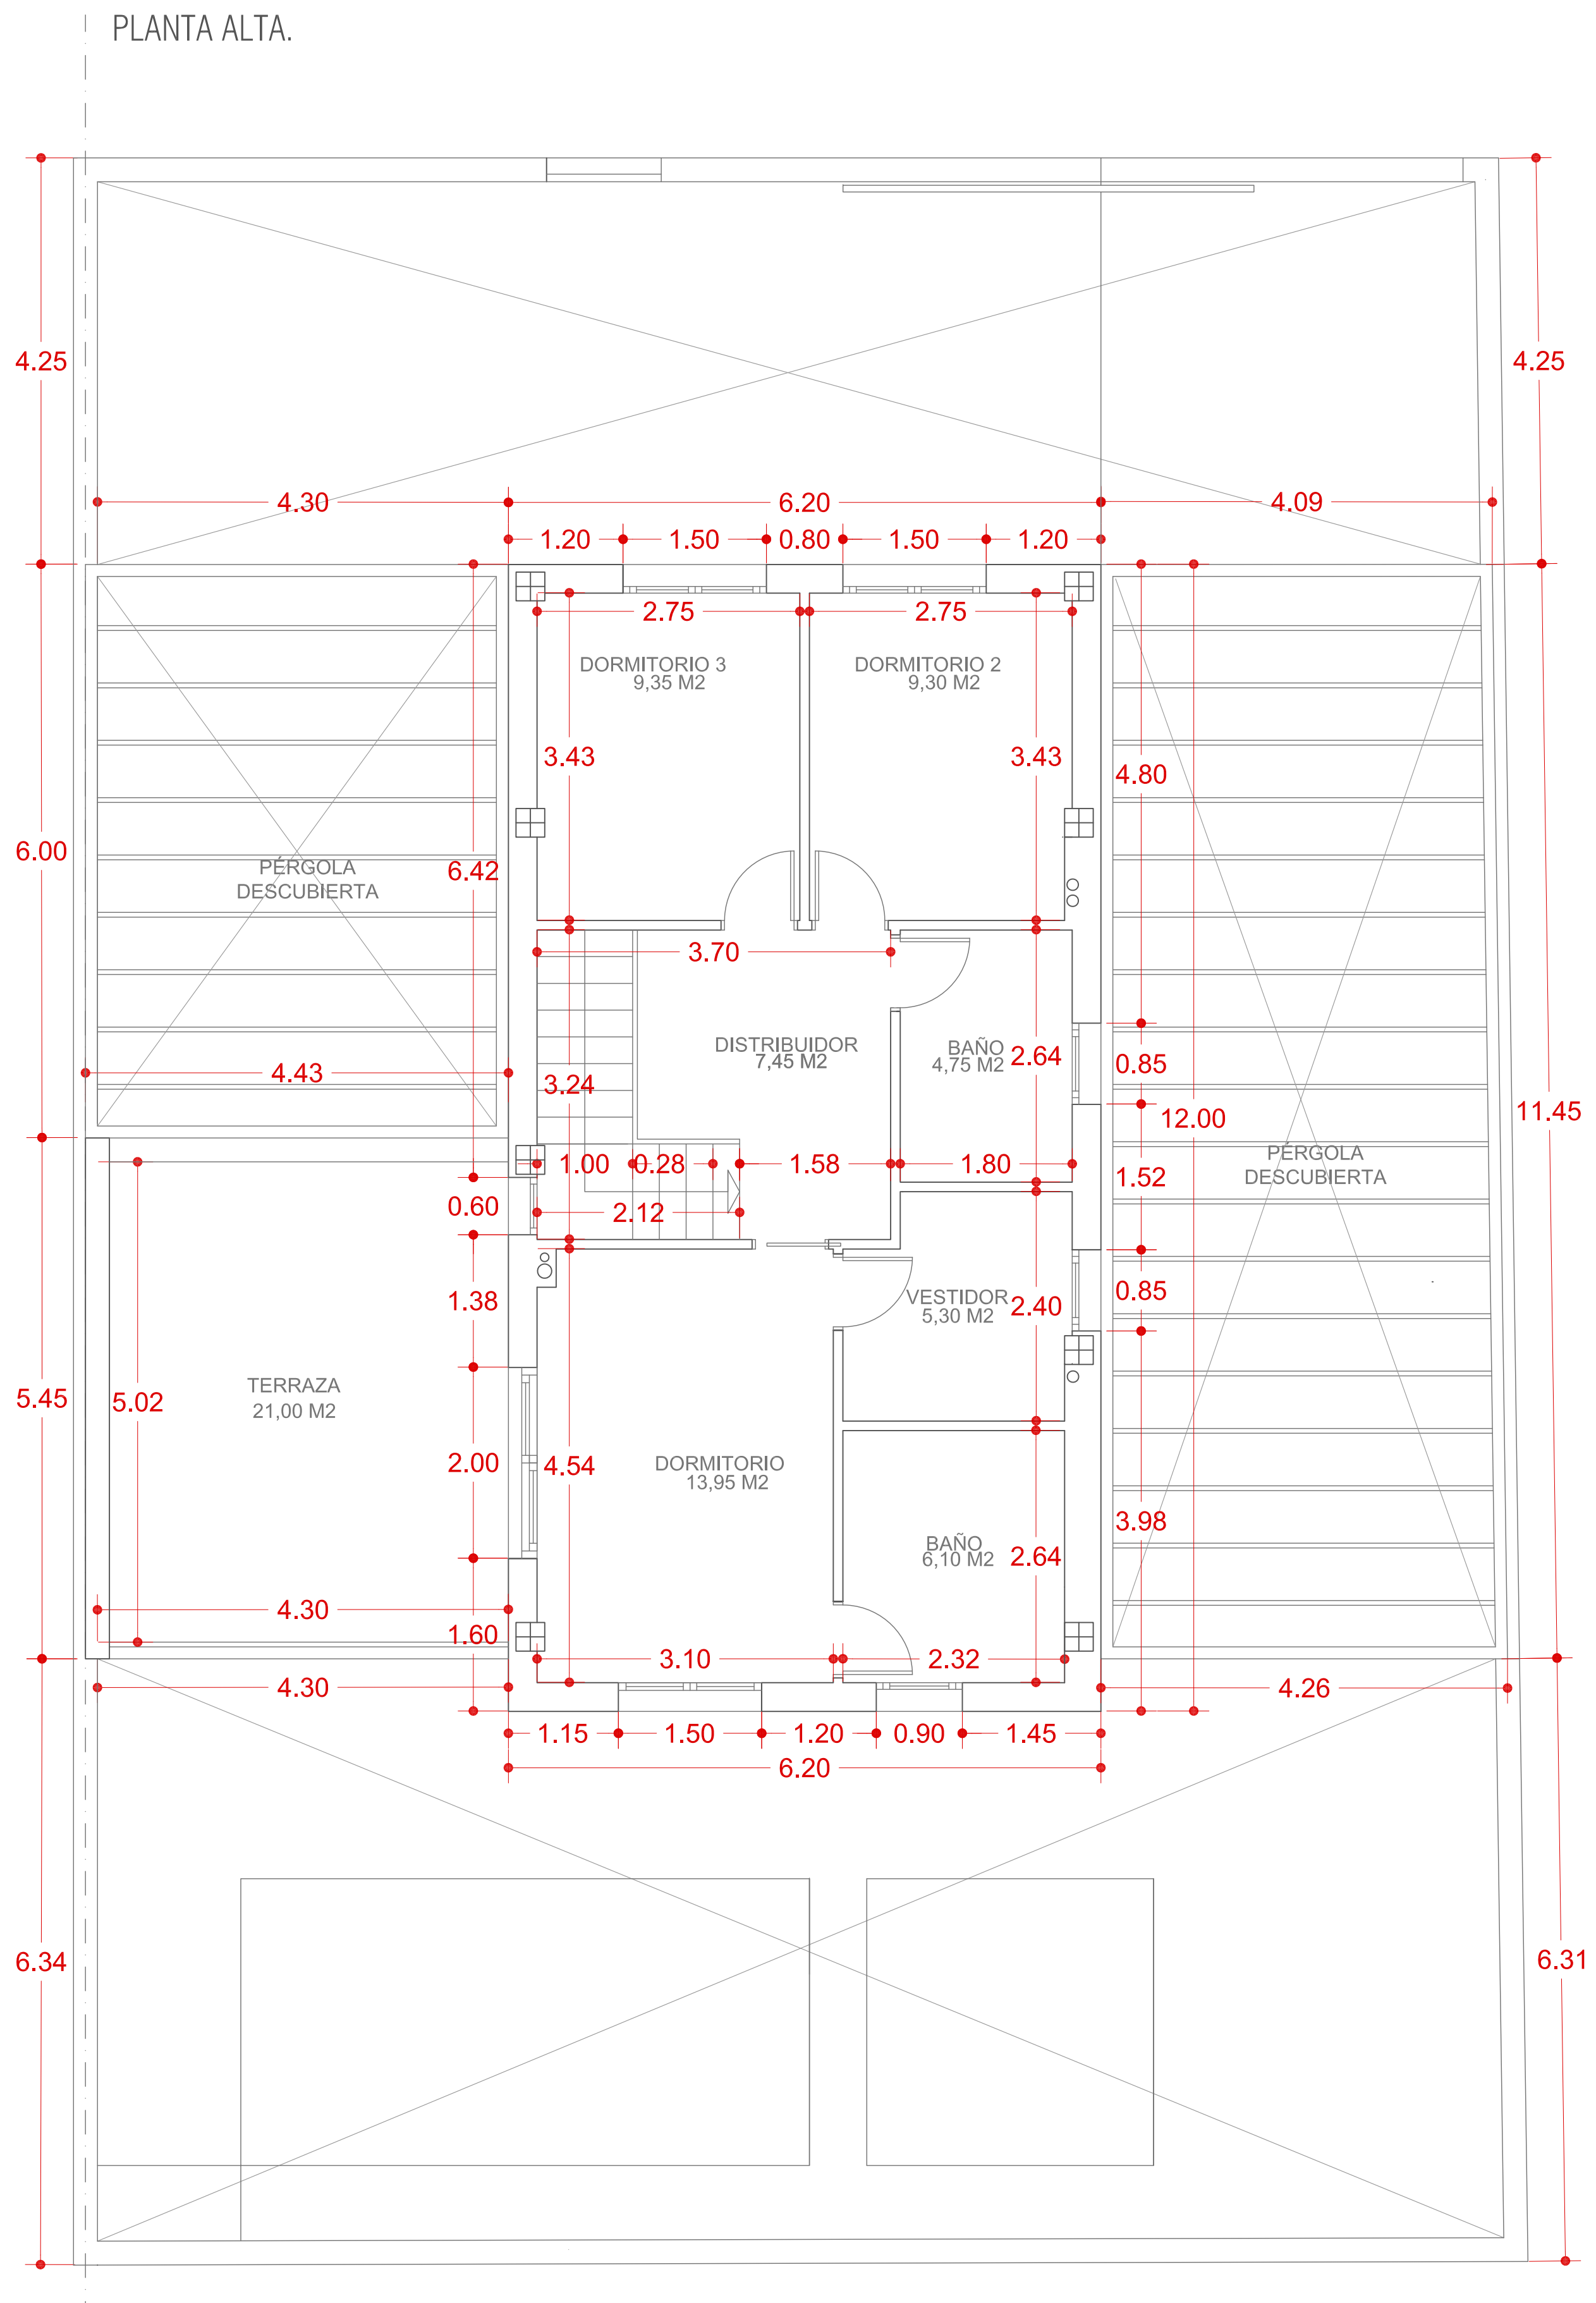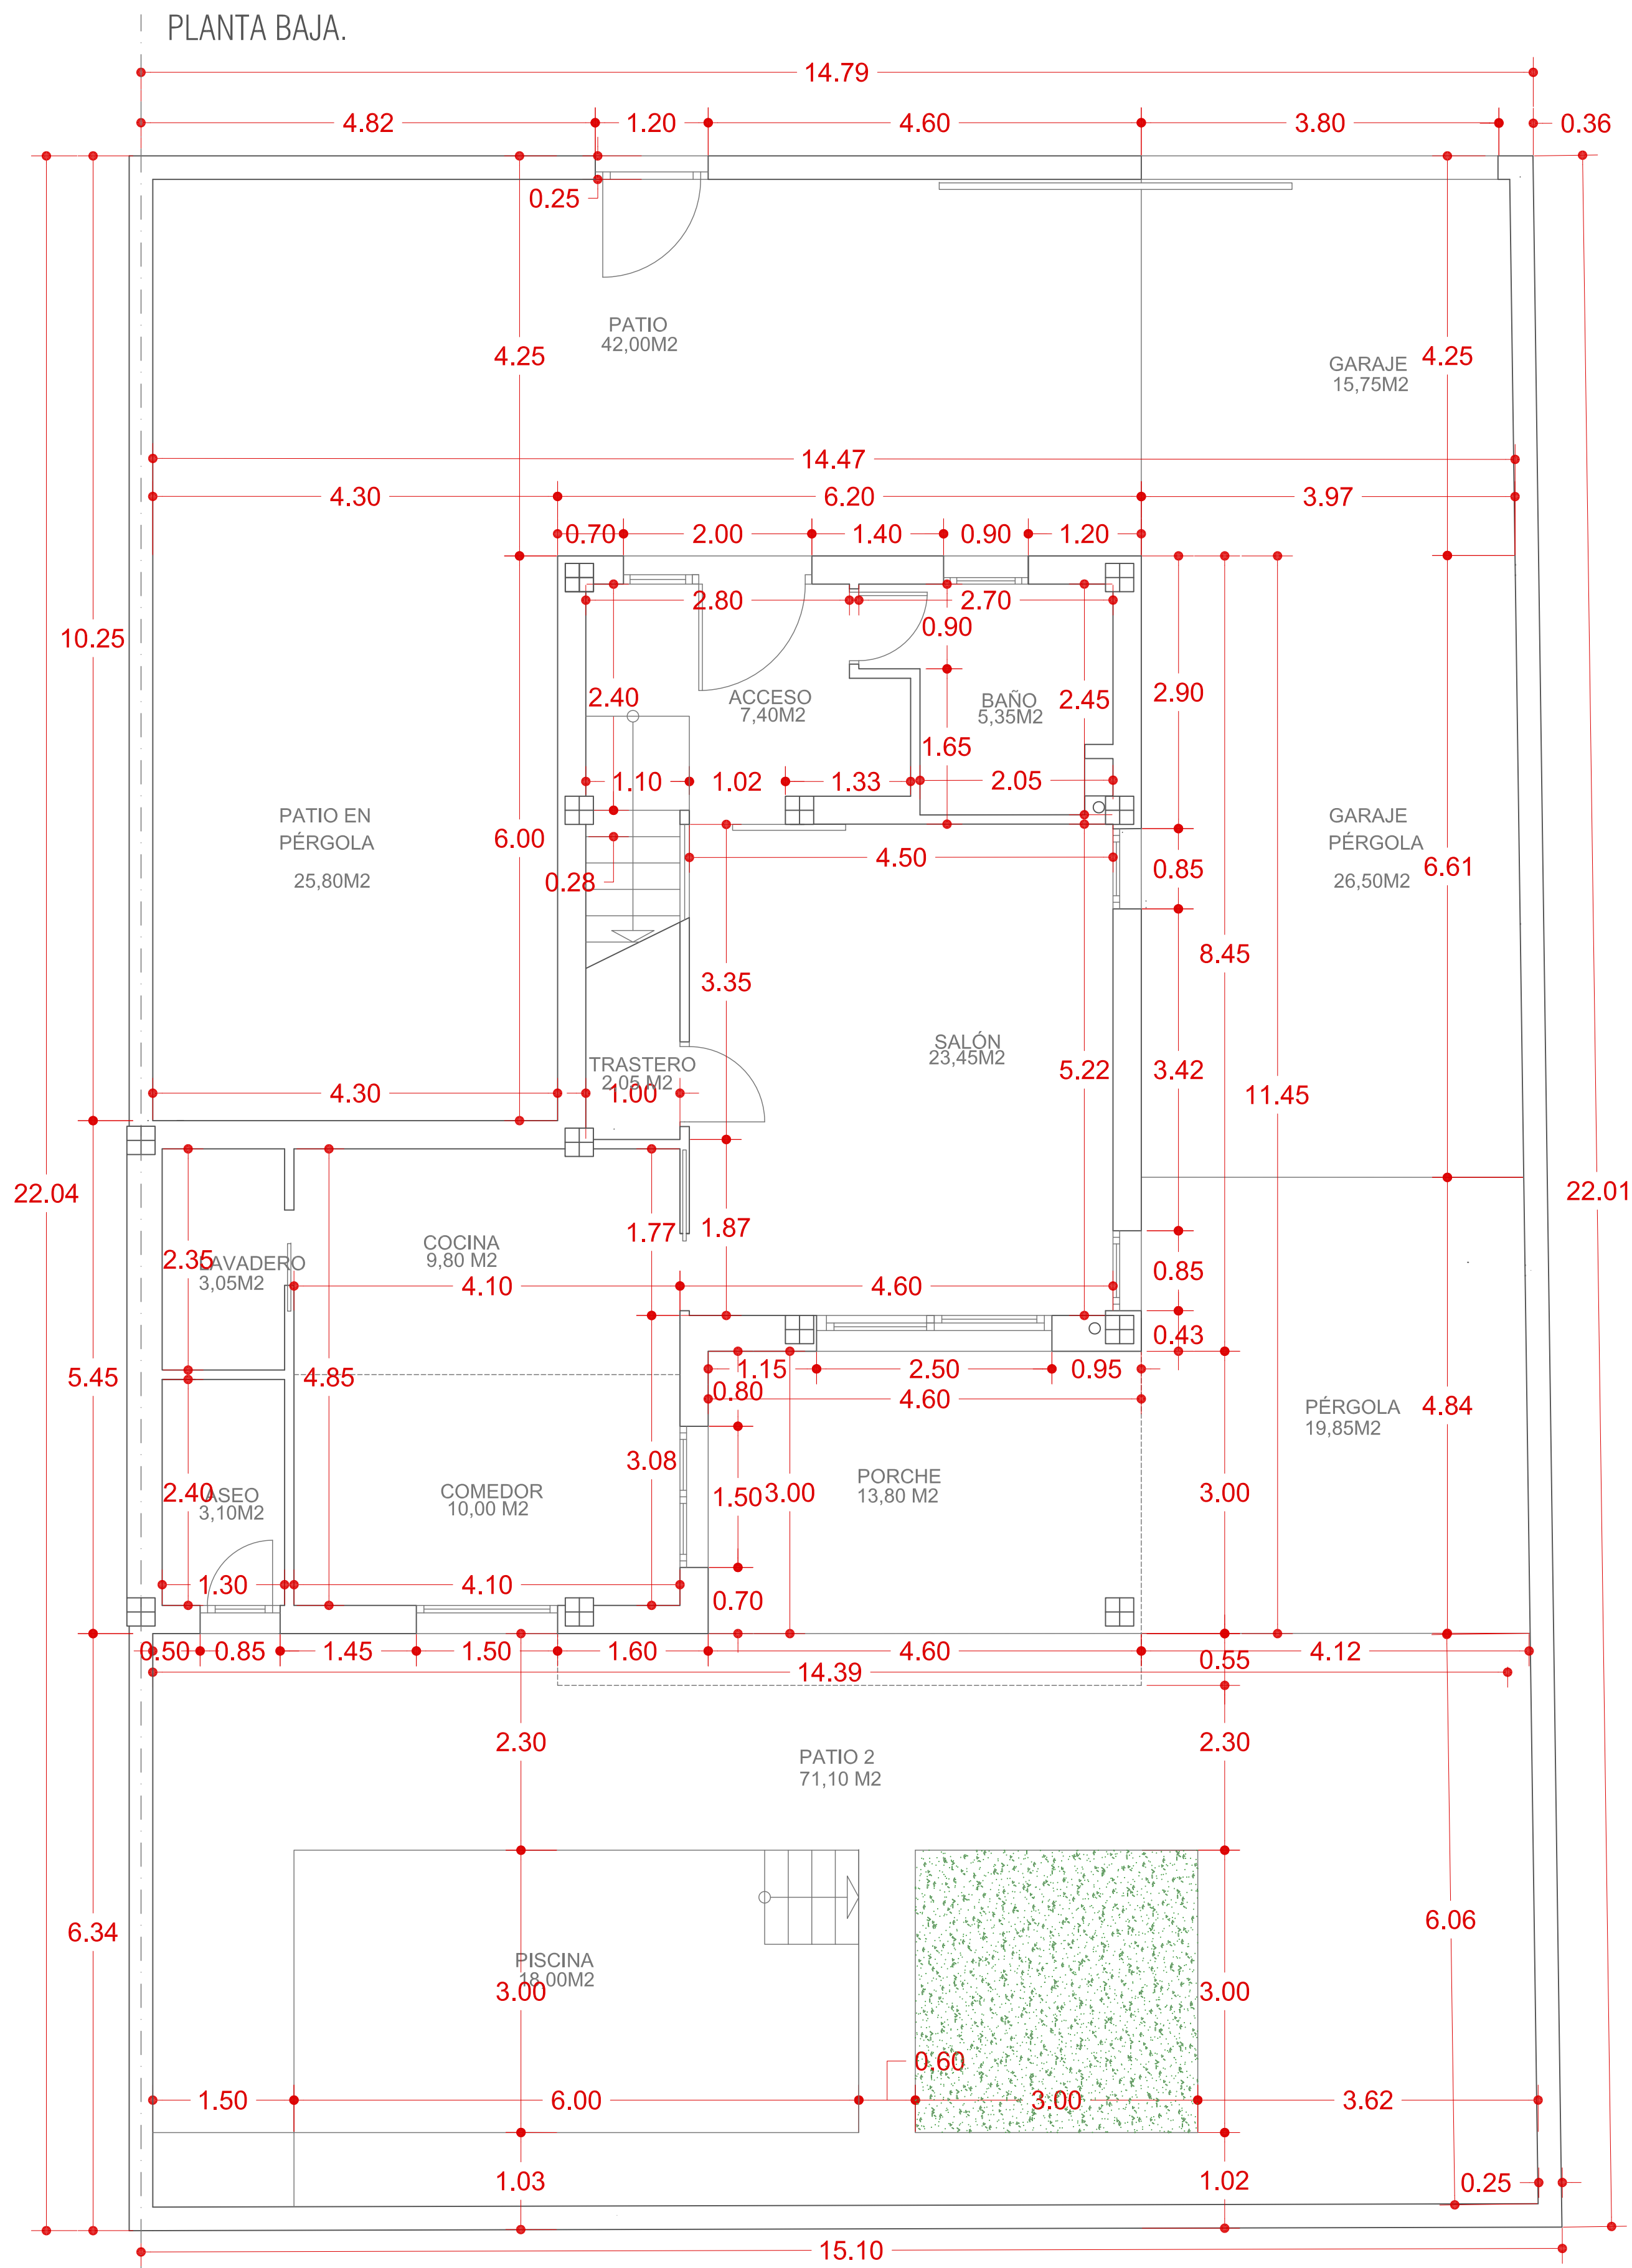

PLANTA BAJA.

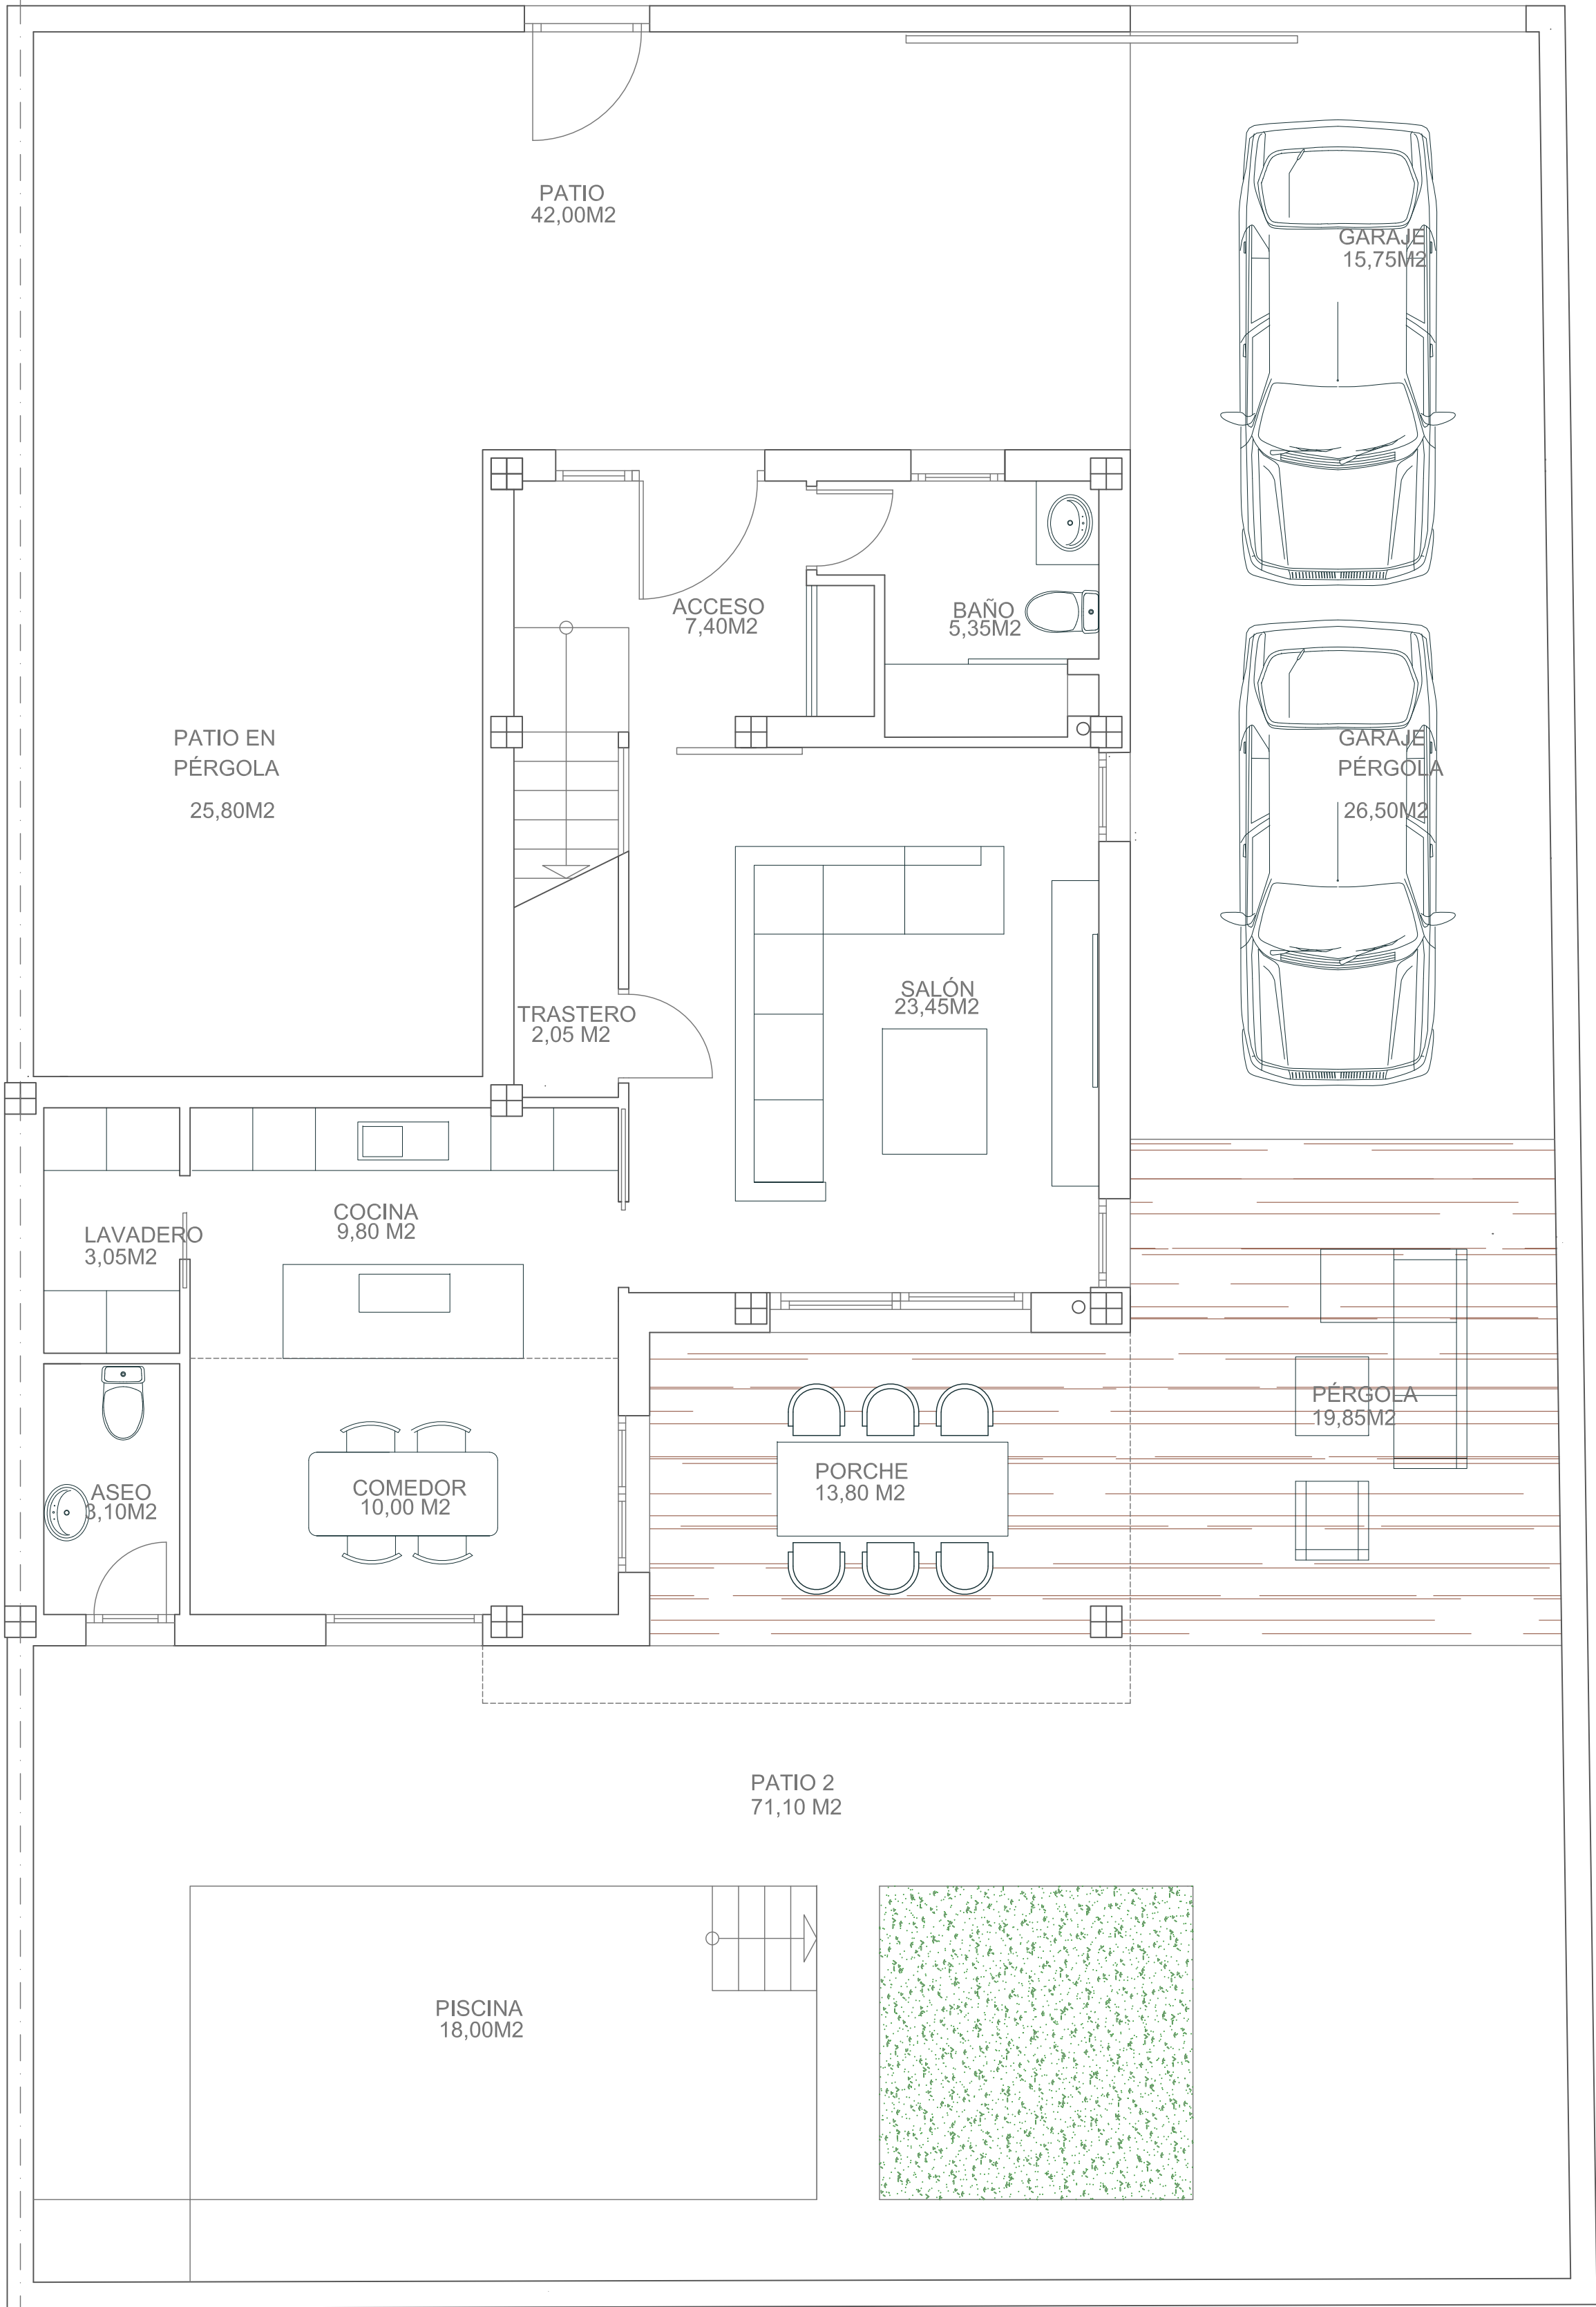

PLANTA ALTA.

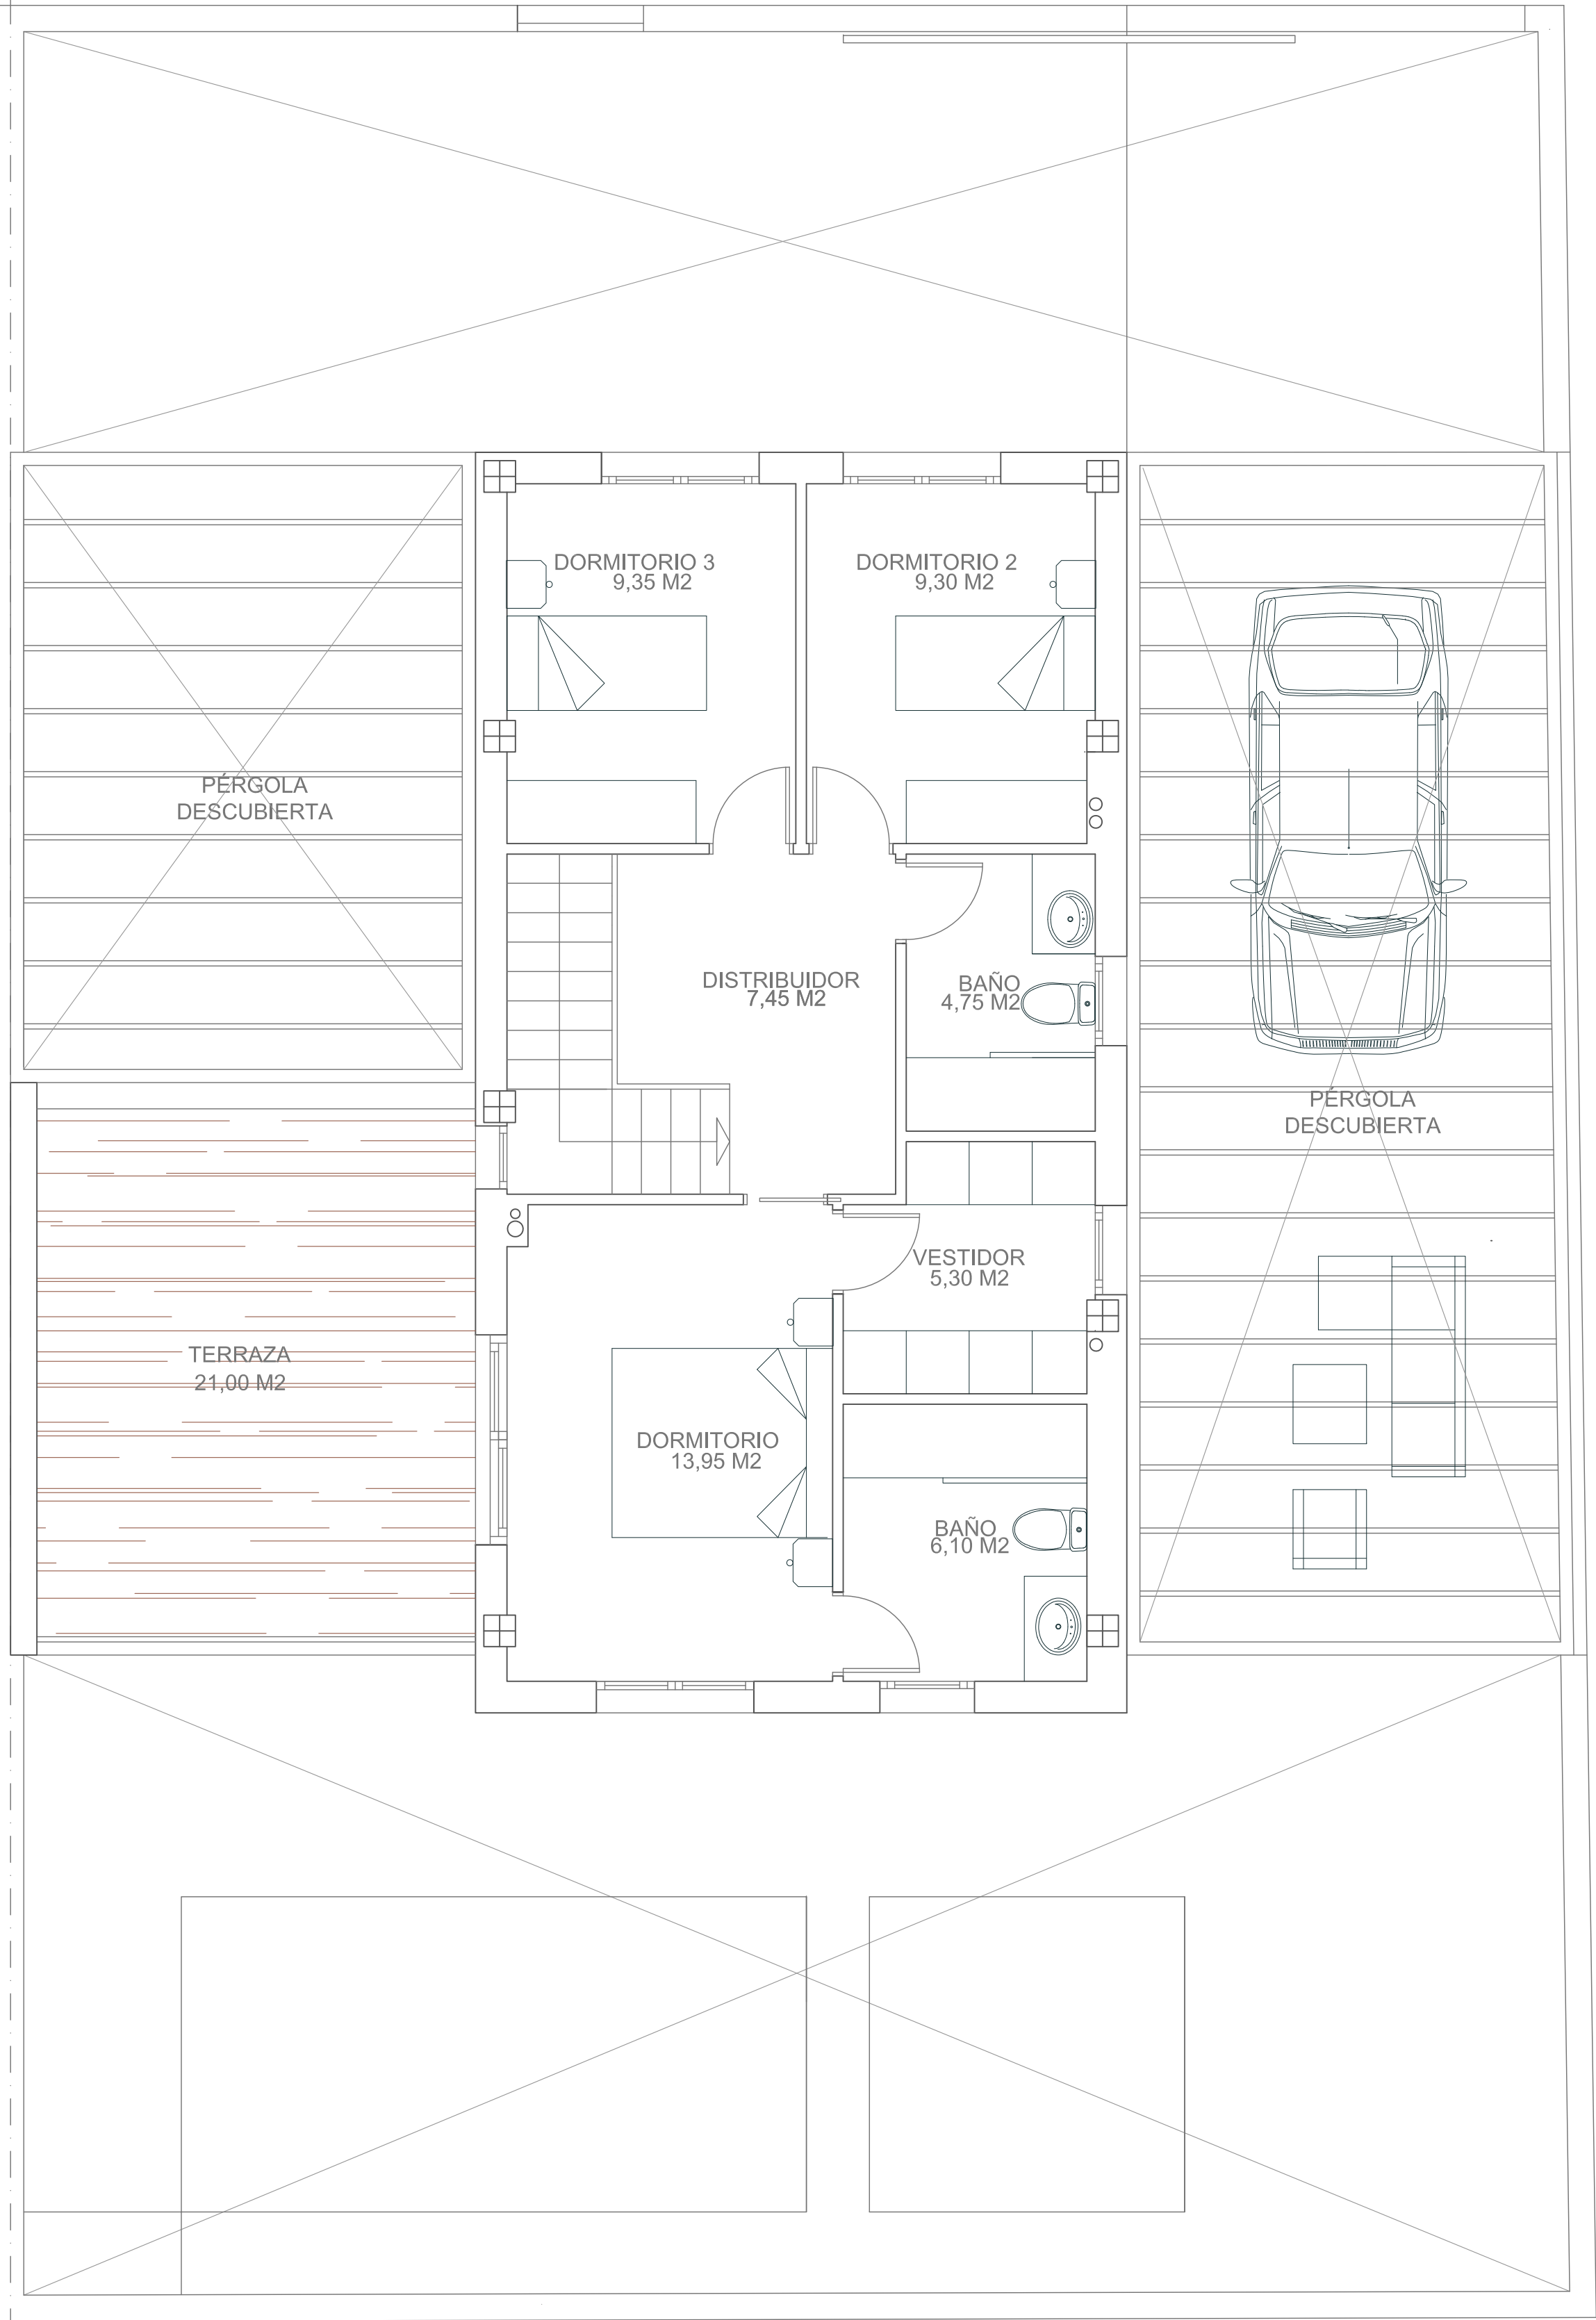

PLANTA BAJA		
ESTANCIA.	S. ÚTIL.	S. CONSTRUIDA
ACCESO	7,40	
BAÑO	5,35	
SALÓN	23,50	
COCINA	9,80	
COMEDOR	10,00	
LAVADERO	3,05	
ASEO	3,10	
TRASTERO	2,05	
PORCHE (50%)	6,90	
SUMA	71,15	88,20
PLANTA ALTA		
ESTANCIA.	S. ÚTIL.	S. CONSTRUIDA
DORMITORIO 1	13,95	
VESTIDOR	5,30	
BAÑO 1	6,10	
BAÑO 2	4,75	
DISTRIBUIDOR	7,45	
DORMITORIO 2	9,30	
DORMITORIO 3	0,35	
SUMA	47,20	74,40
RESUMEN POR PLANTAS		
PLANTA BAJA	71,15	88,20
PLANTA ALTA	47,20	74,40
SUMA	118,35	162,60
SUP. PISCINA		18,00

PROYECTO MODIFICADO BÁSICO Y EJECUCIÓN DE CONSTRUCCIÓN DE
5 VIVIENDAS UNIFAMILIARES PAREADAS CON PISCINA.